



Peltokullervo

PIHAKANSI

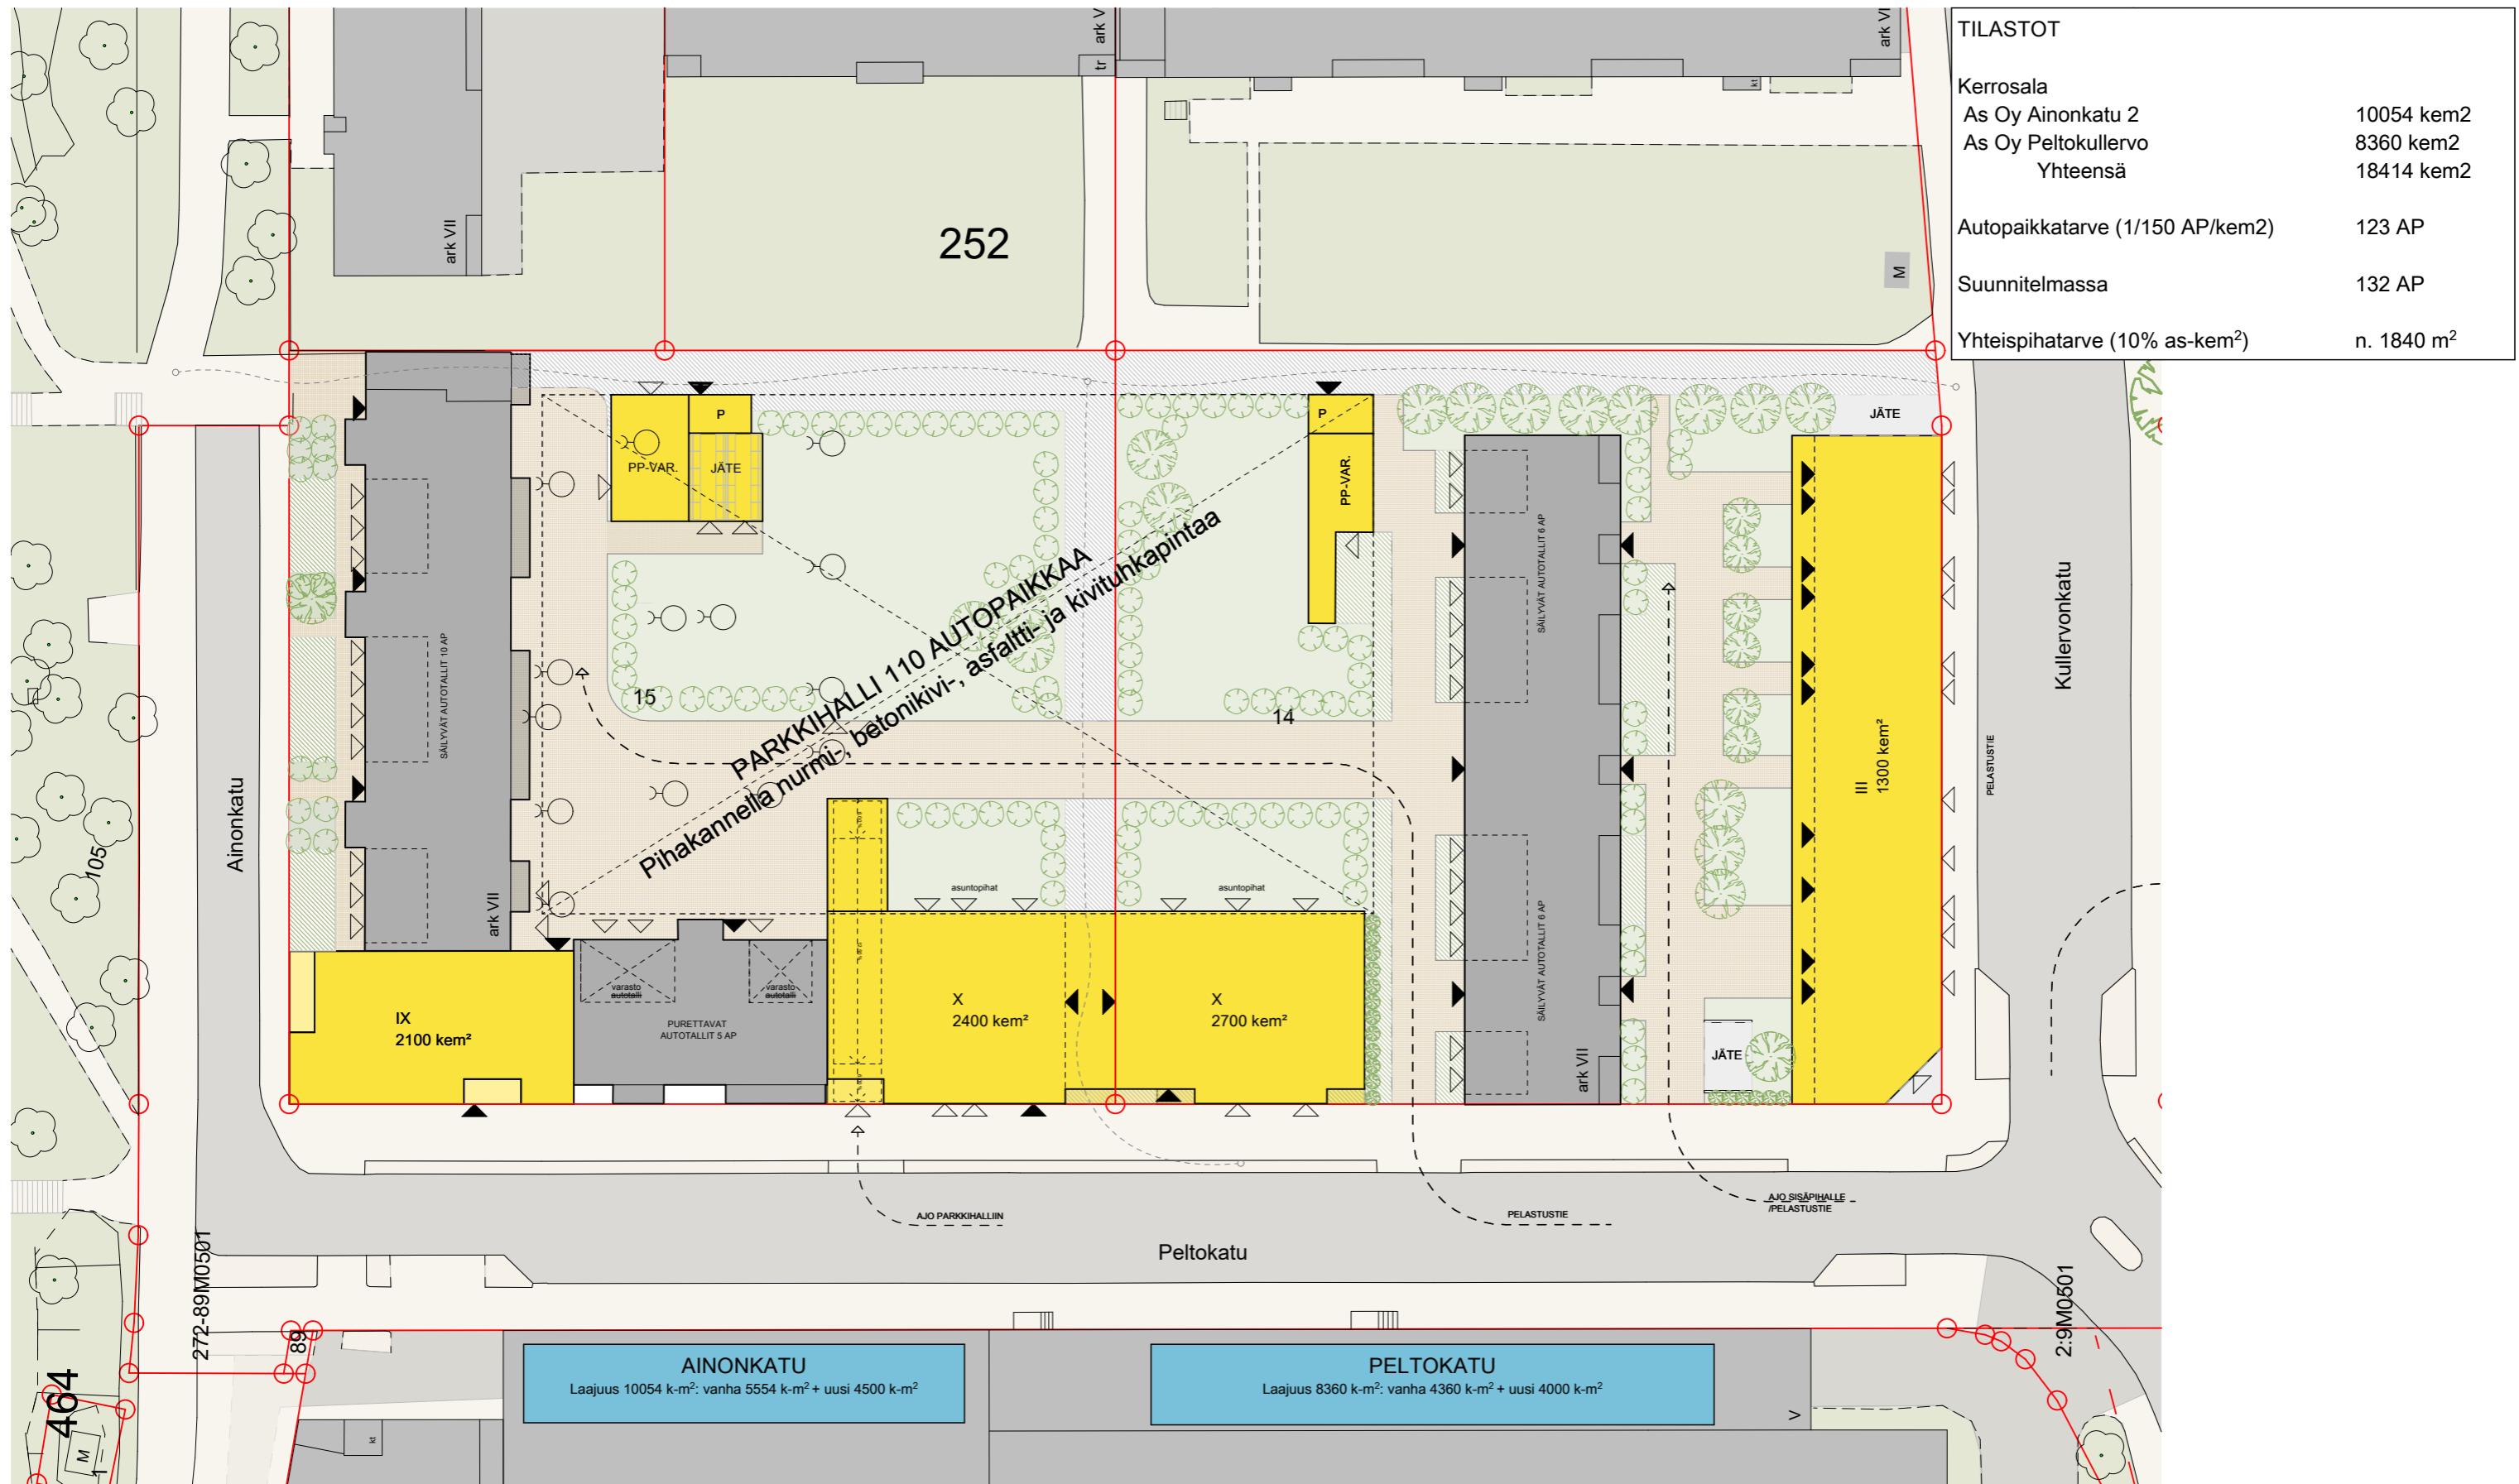


AUTOPAIKAT

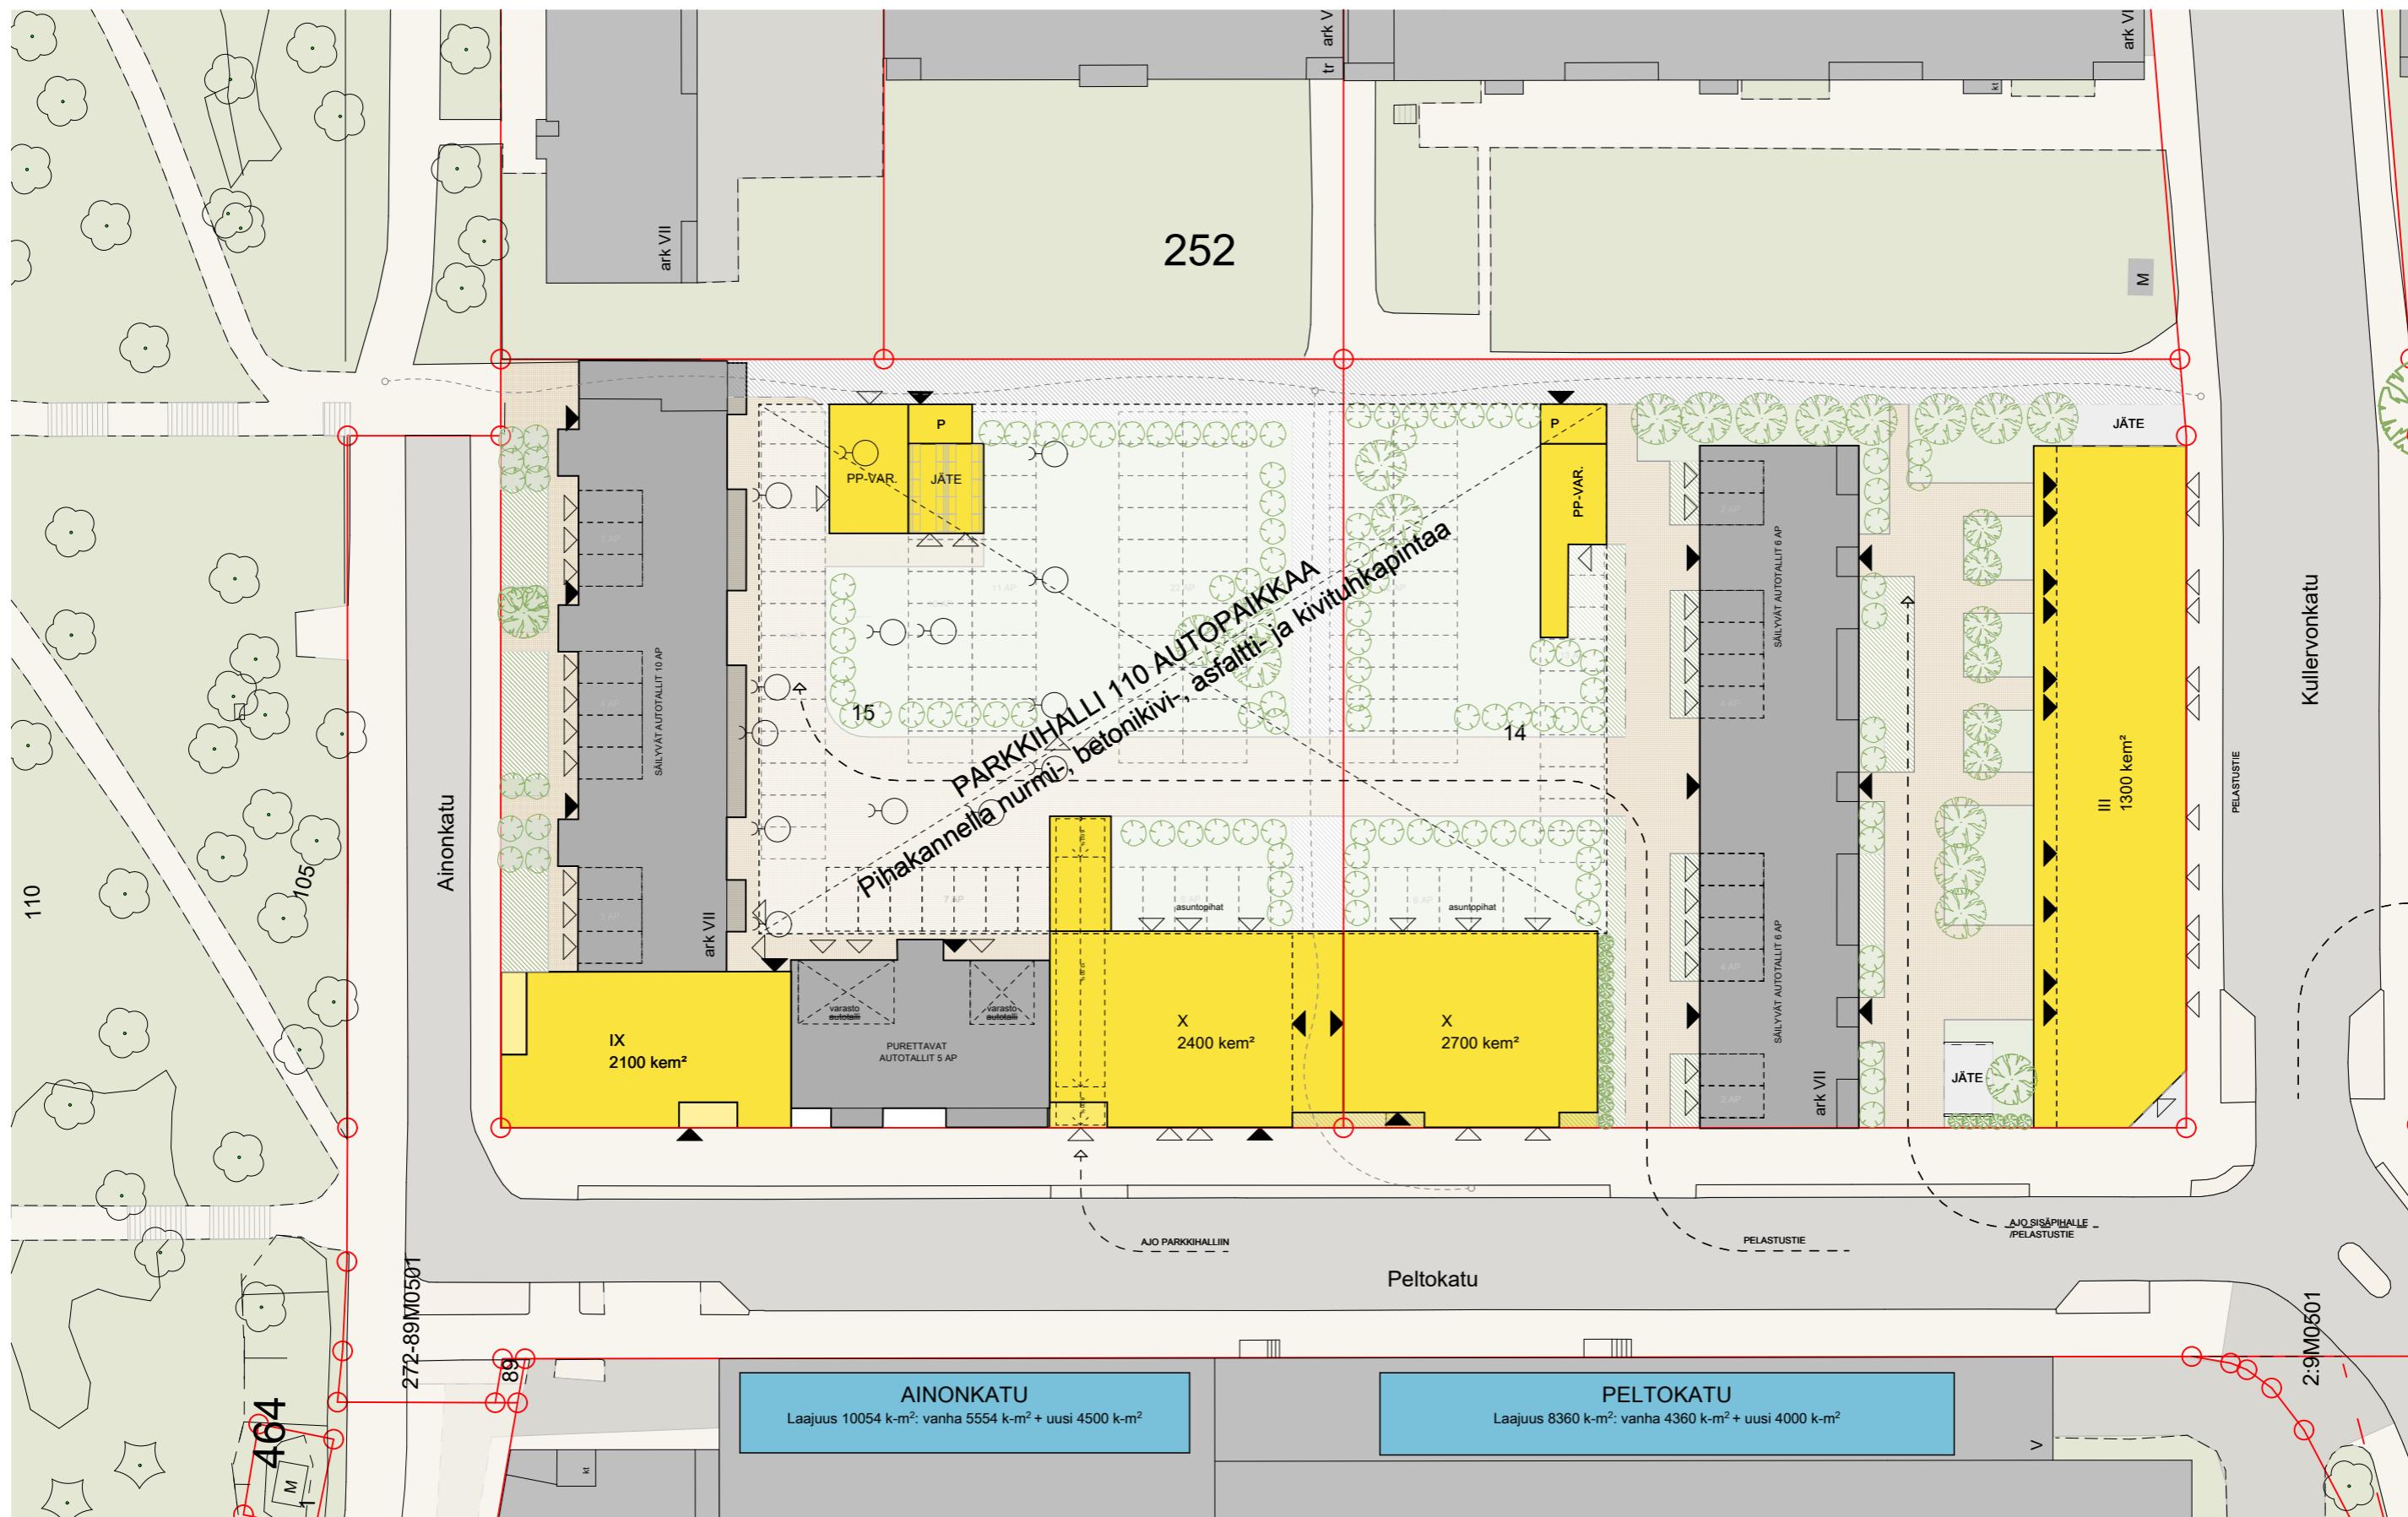


VE19 - Tontinkäytöluonnos, autopaikat 1:500
1046 Peltokullervo
21.2.2024


NEVA
ARKKITEHDIT

Ainonkatu

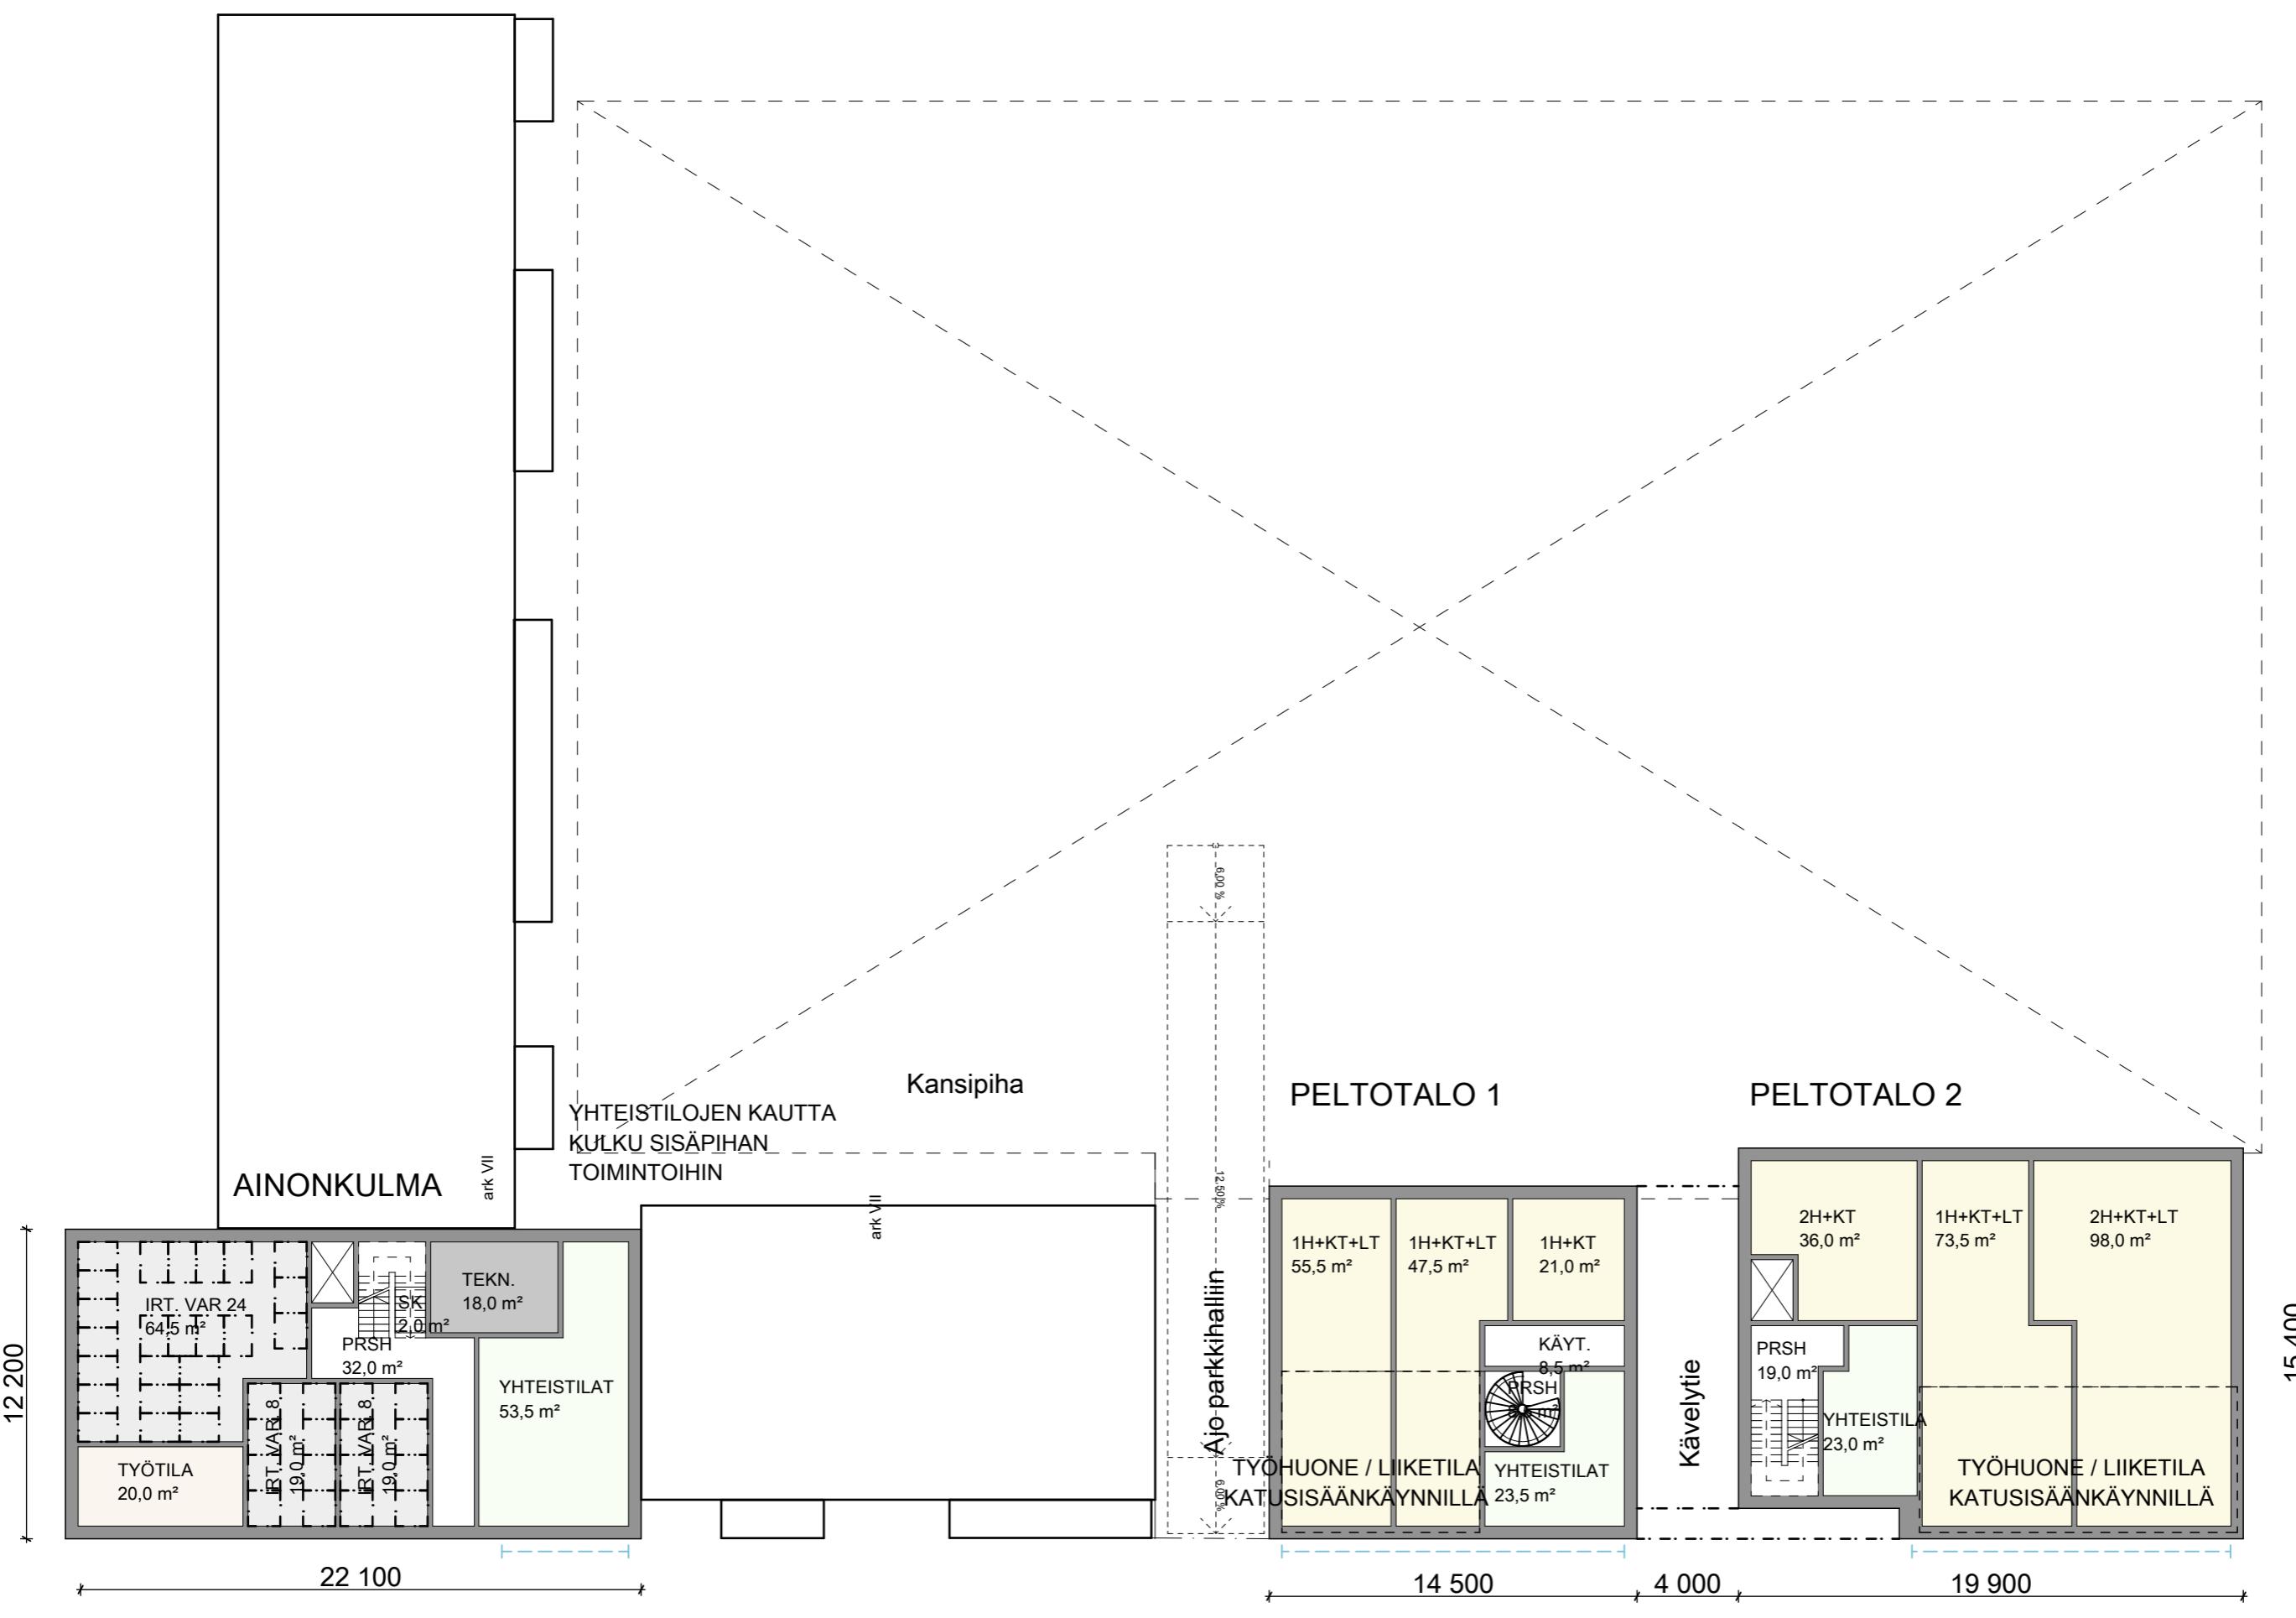

ERKKILÄNKULMA

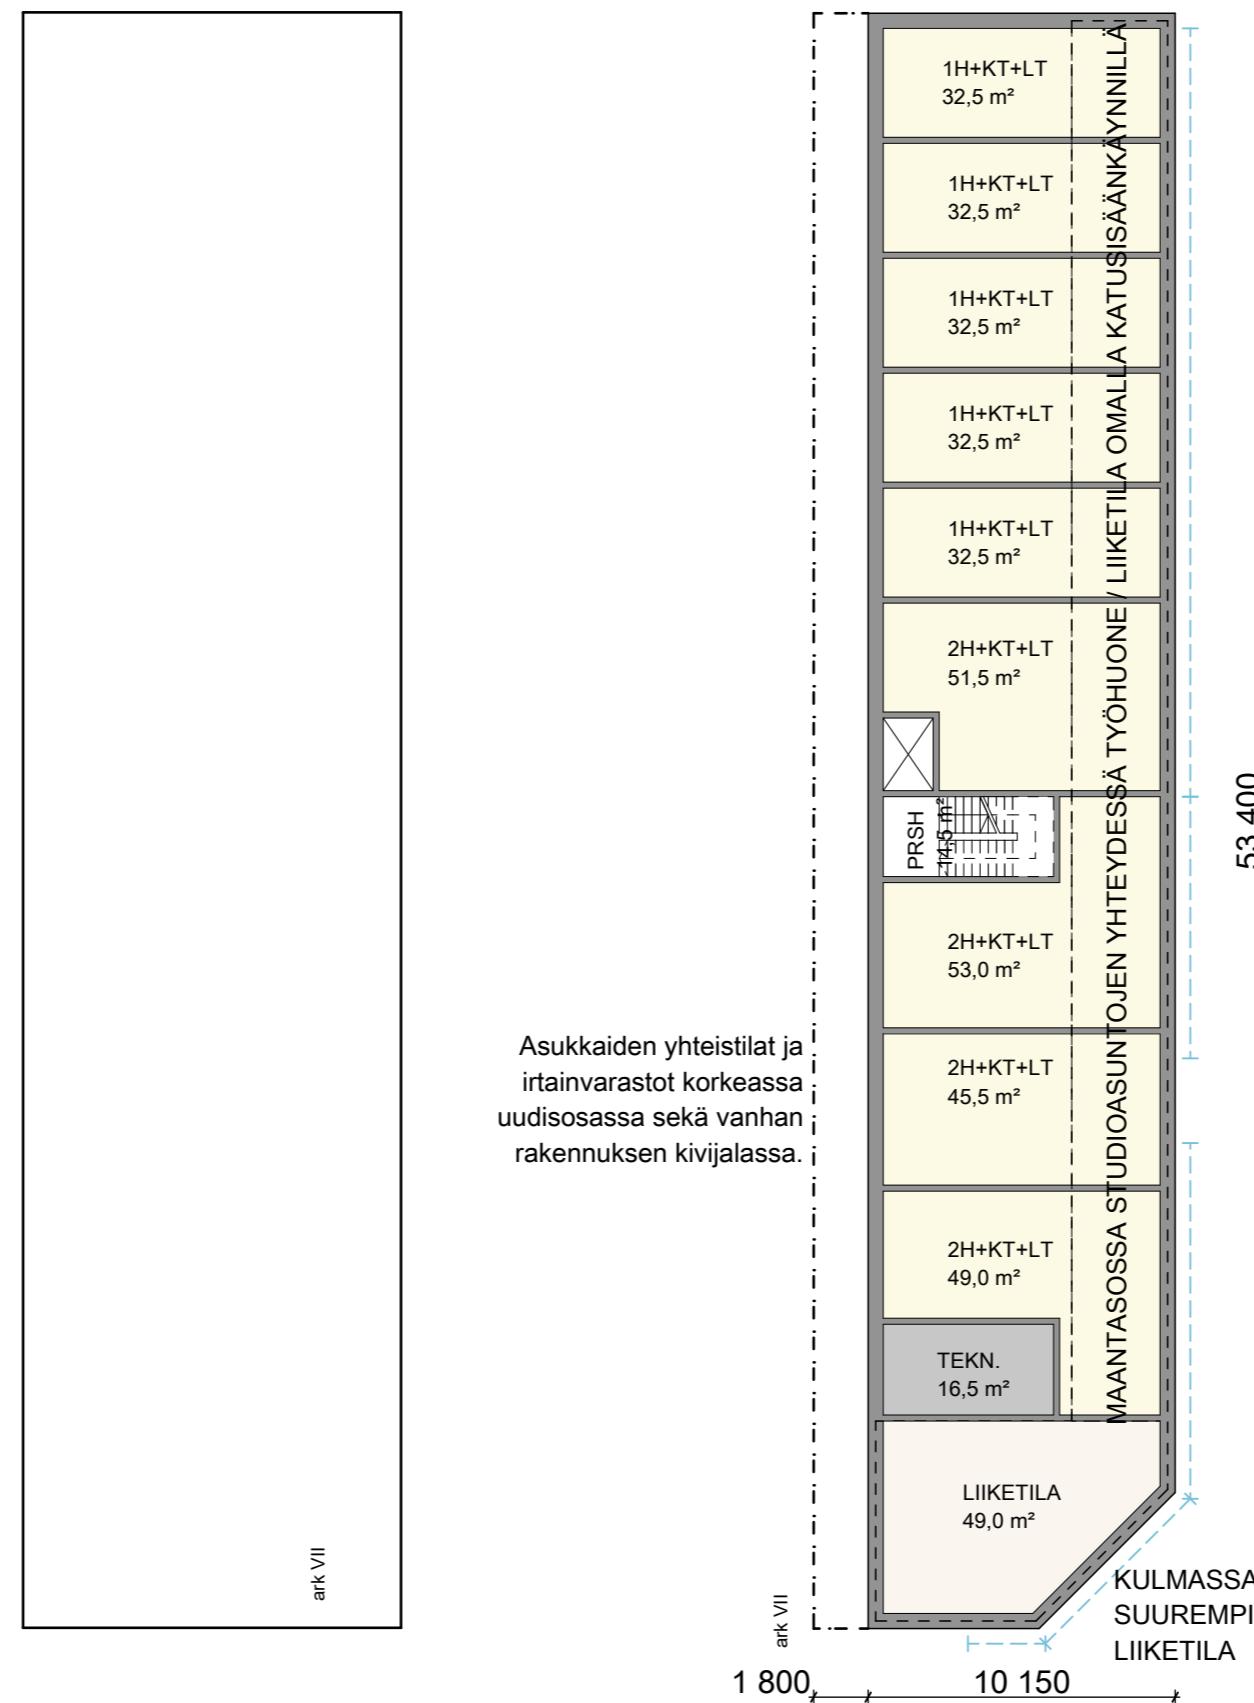

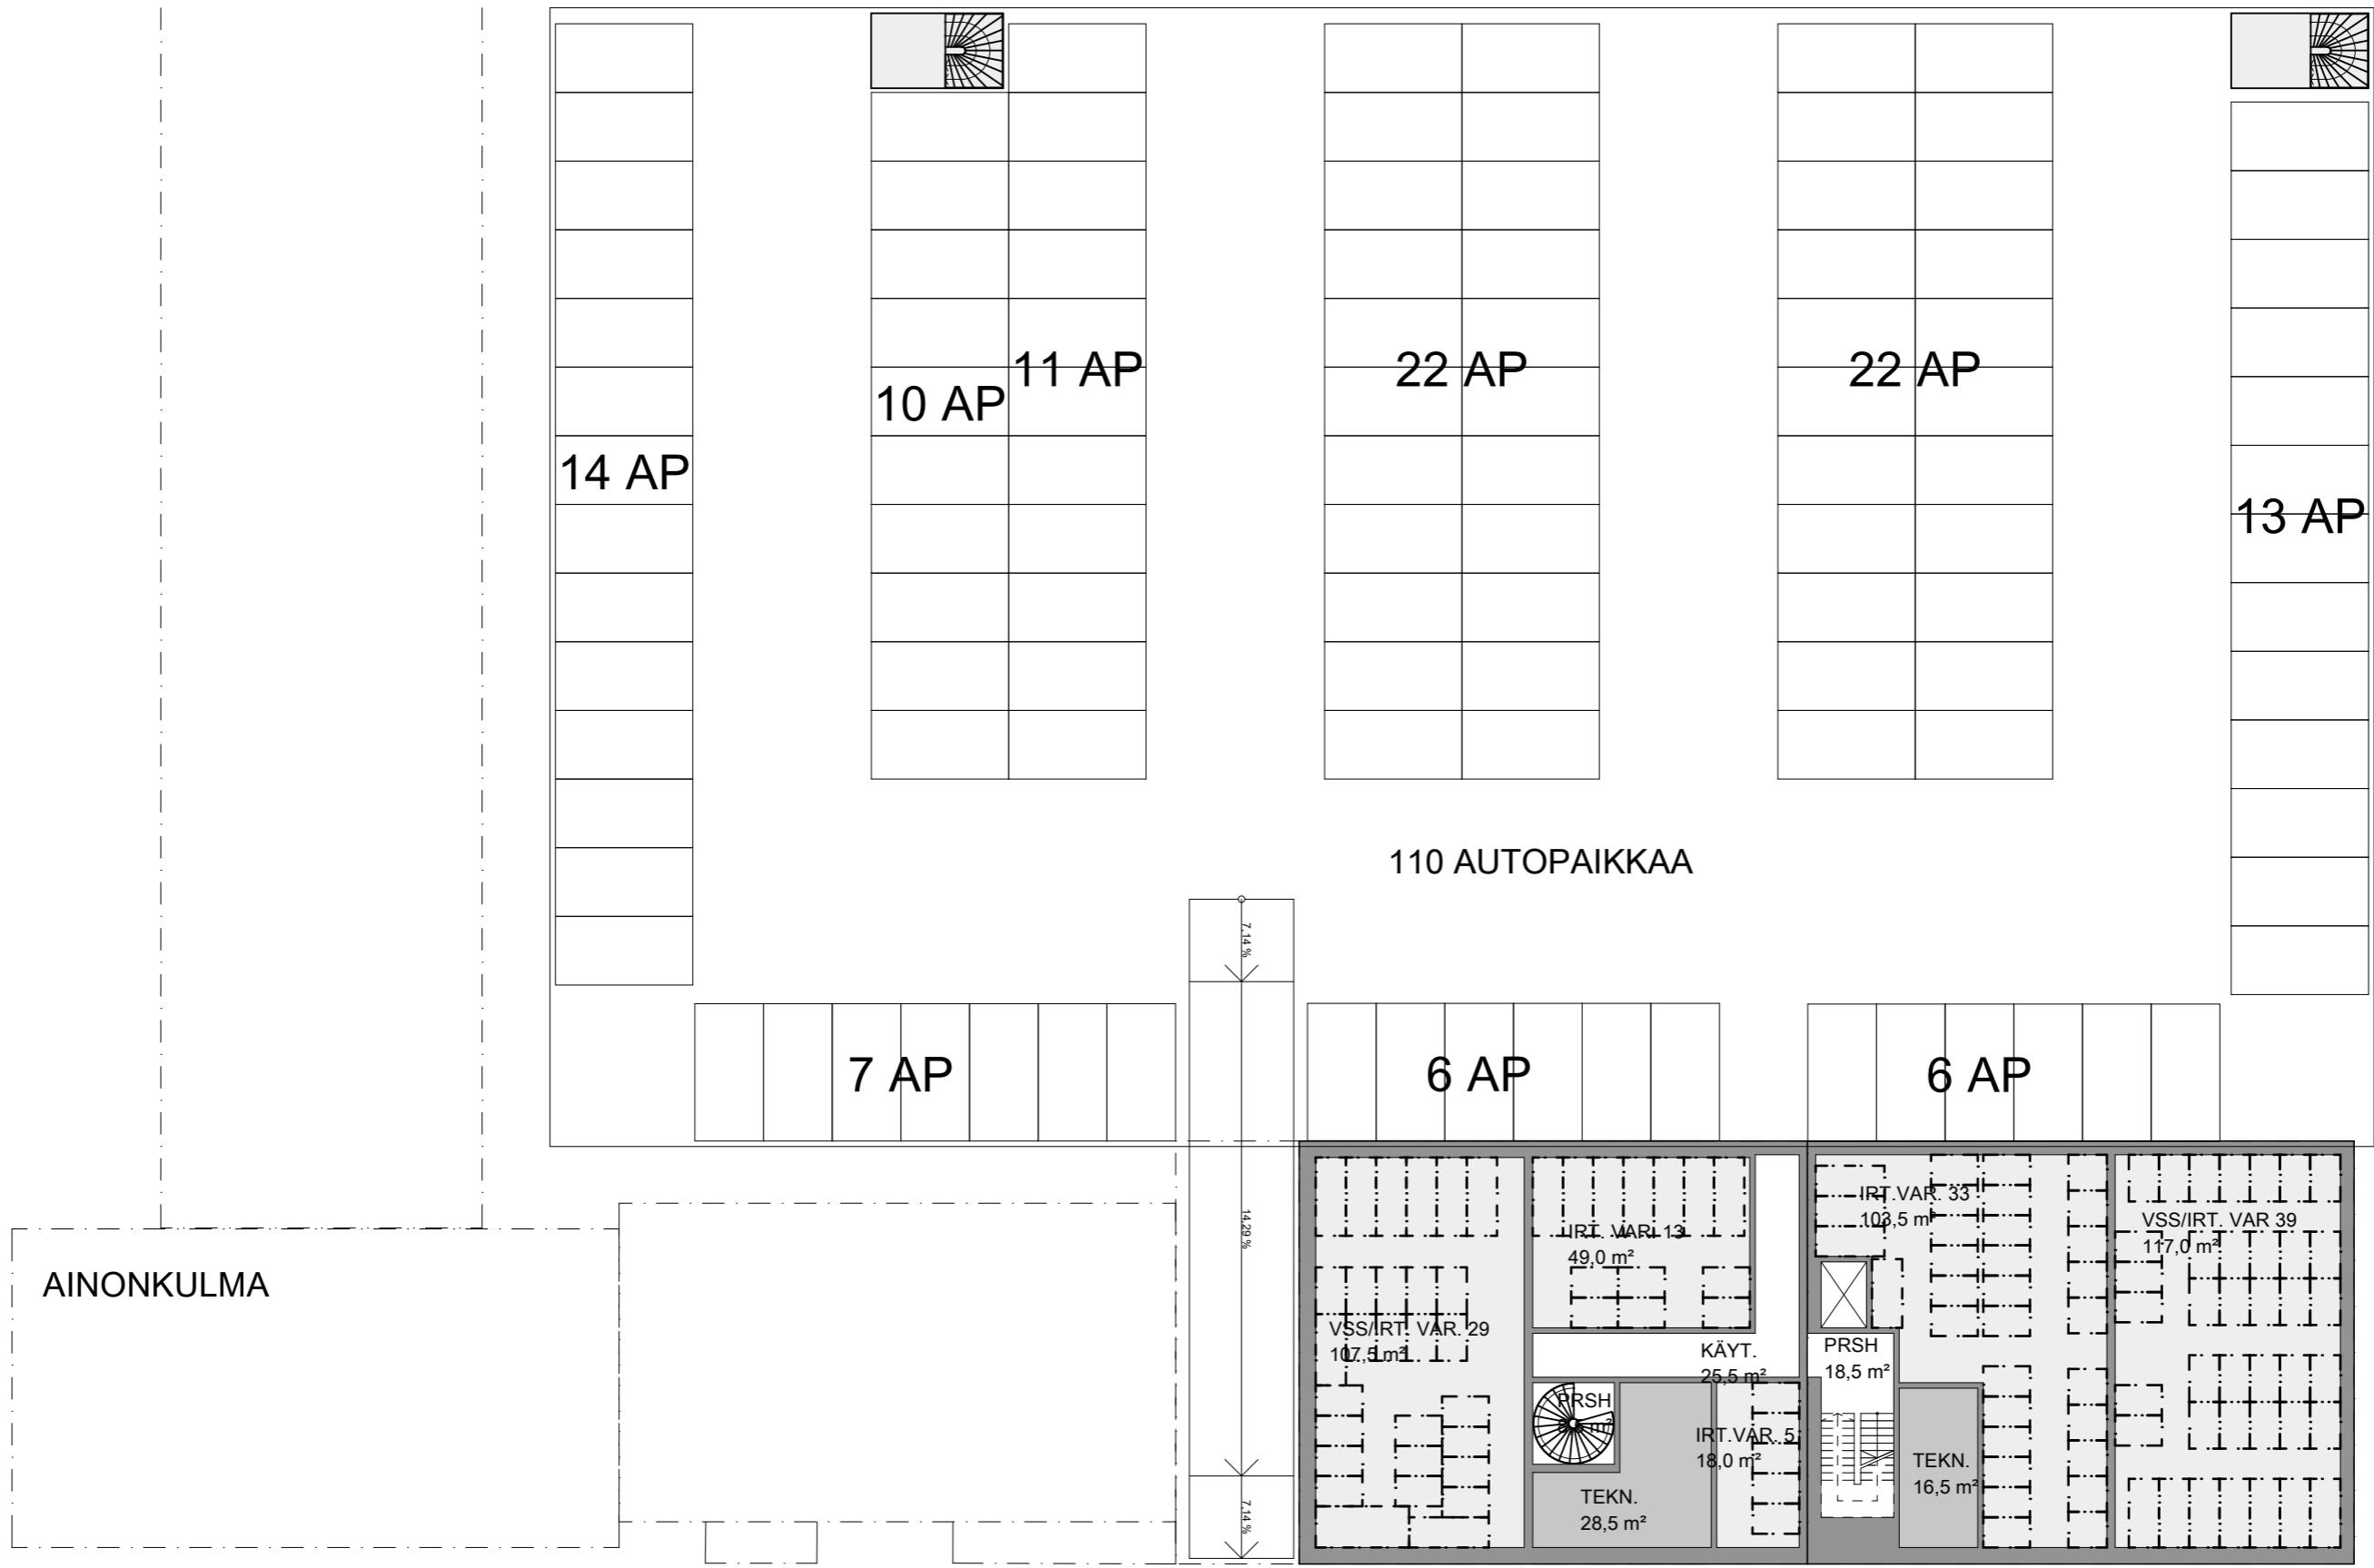


PELTOTALO 1


irrainvarastot
maantasossa: 37 kpl
kellarissa: 47 kpl
yhteensä: 84
(asuntoja 83 kpl)

PELTOTALO 2

irrainvarastot
maantasossa: 0 kpl
kellarissa: 72 kpl
(asuntoja 72 kpl)

Ainonkatu

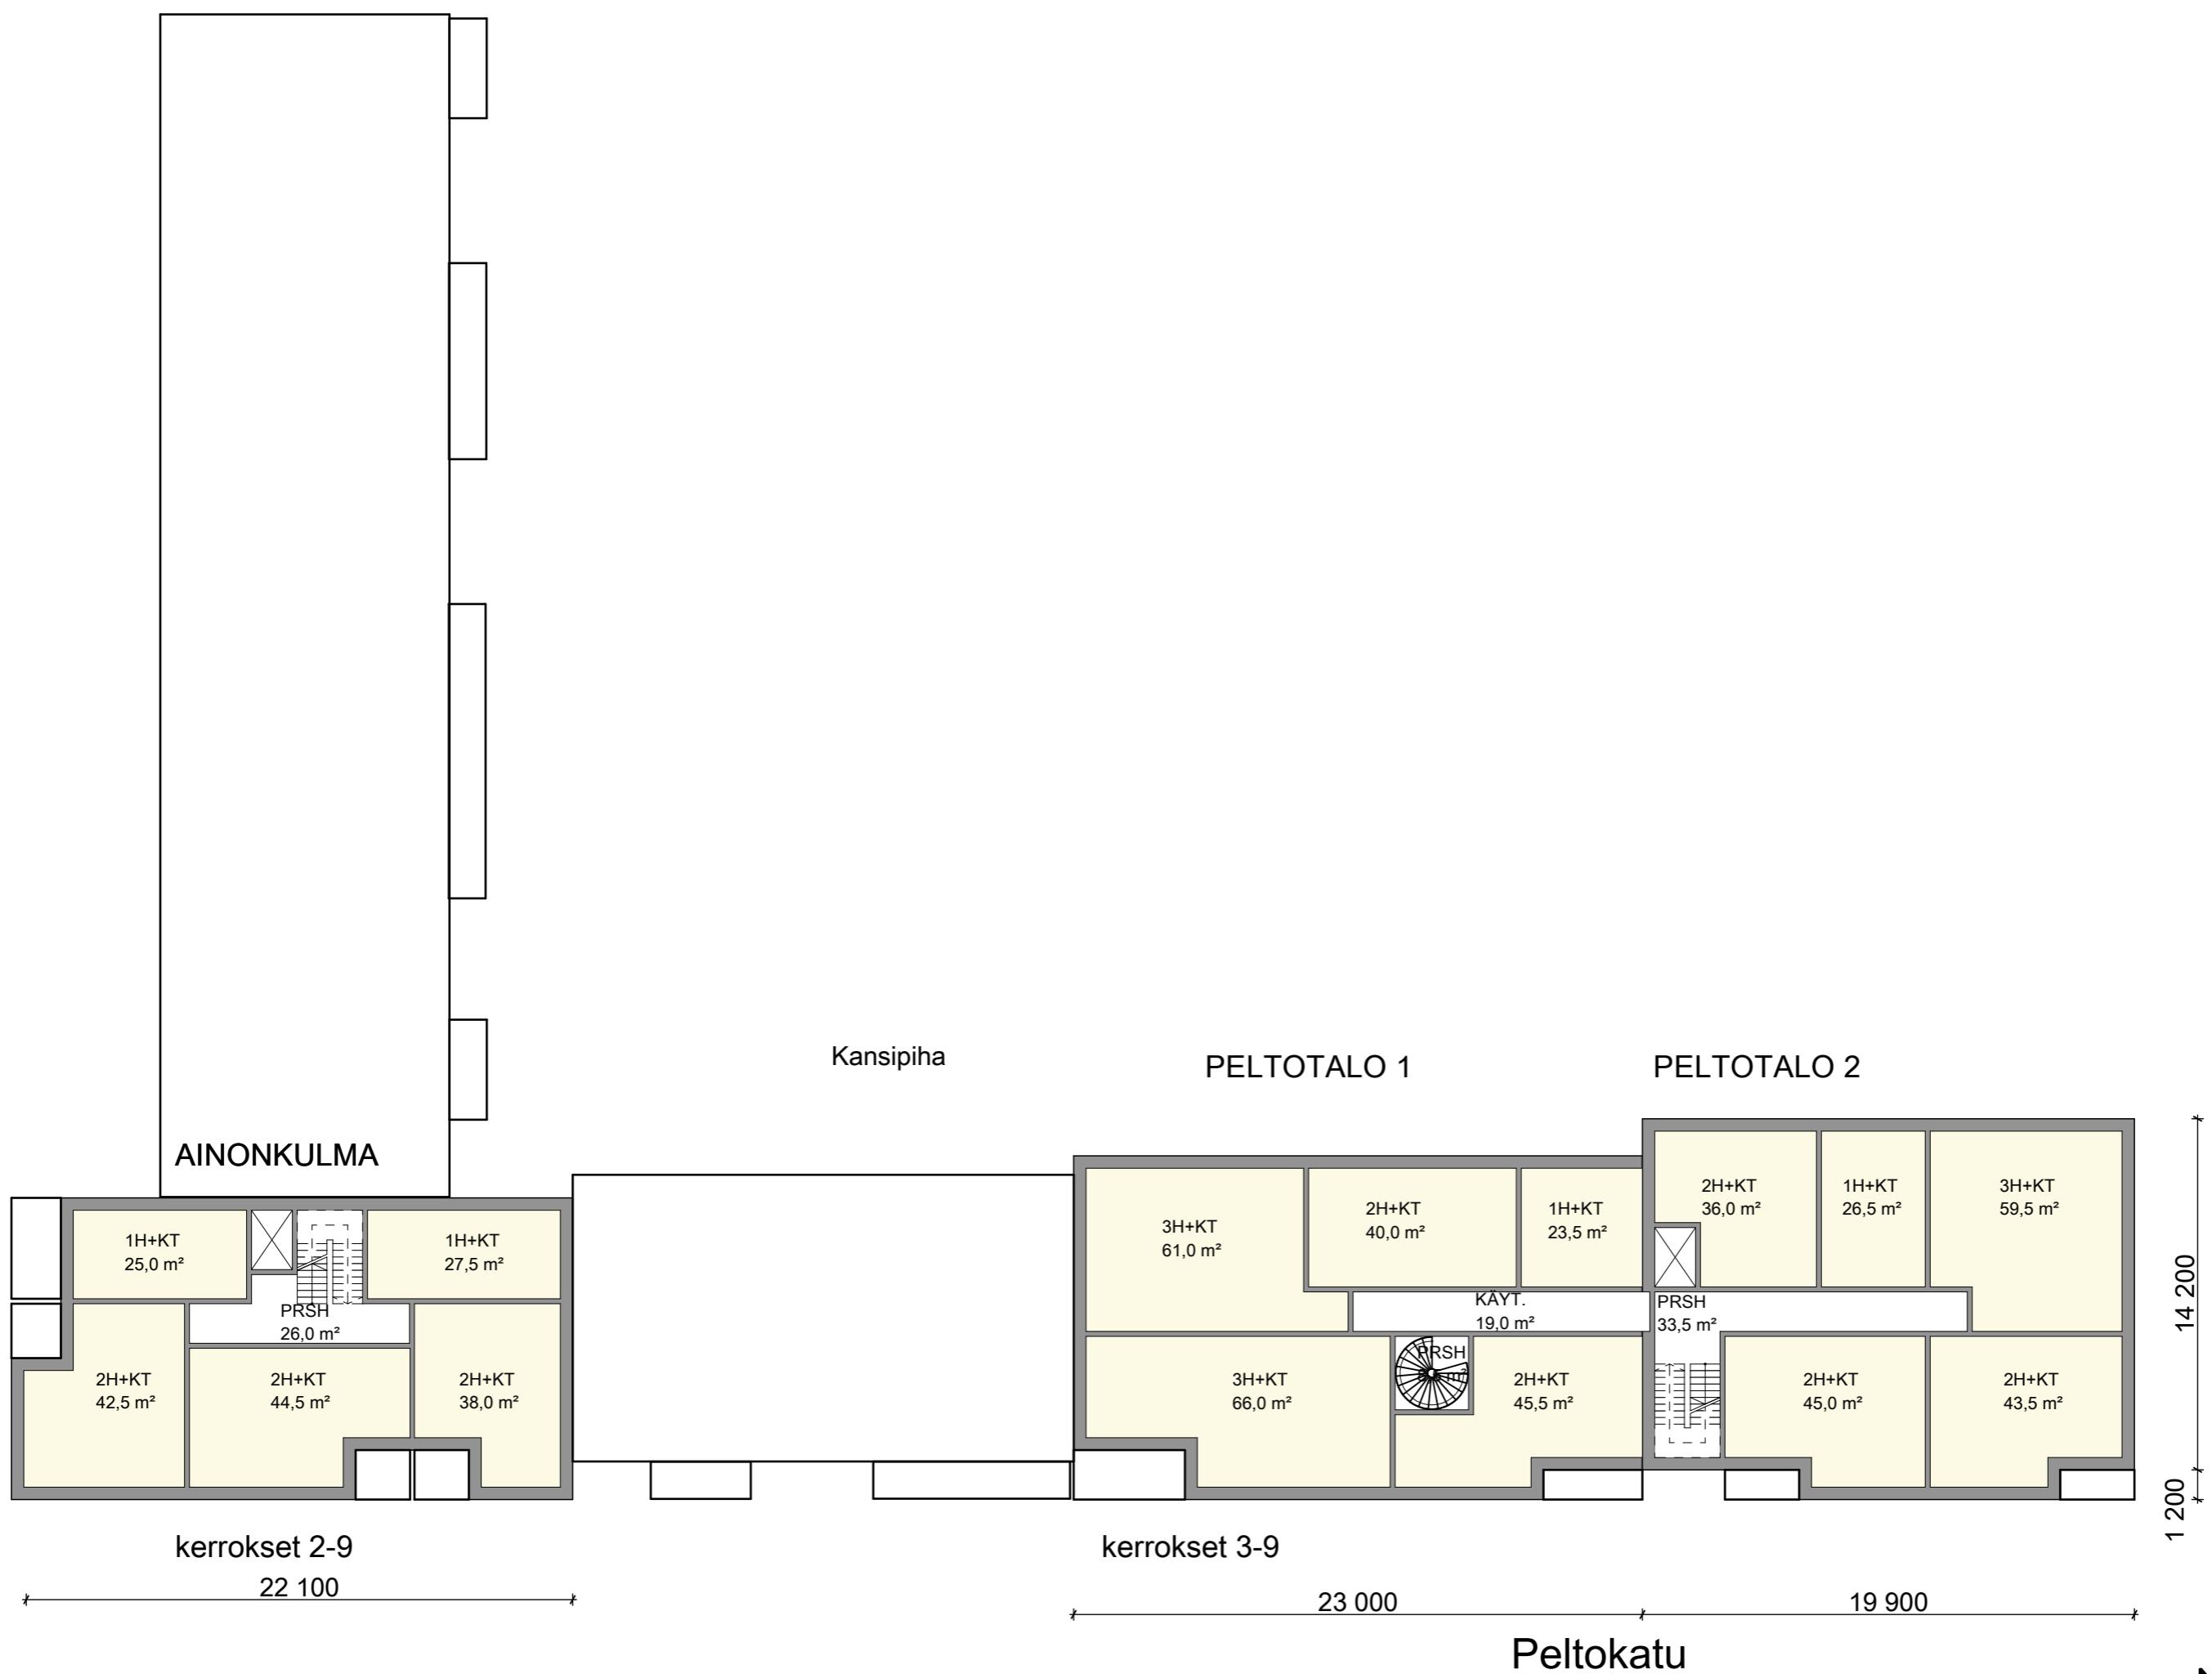

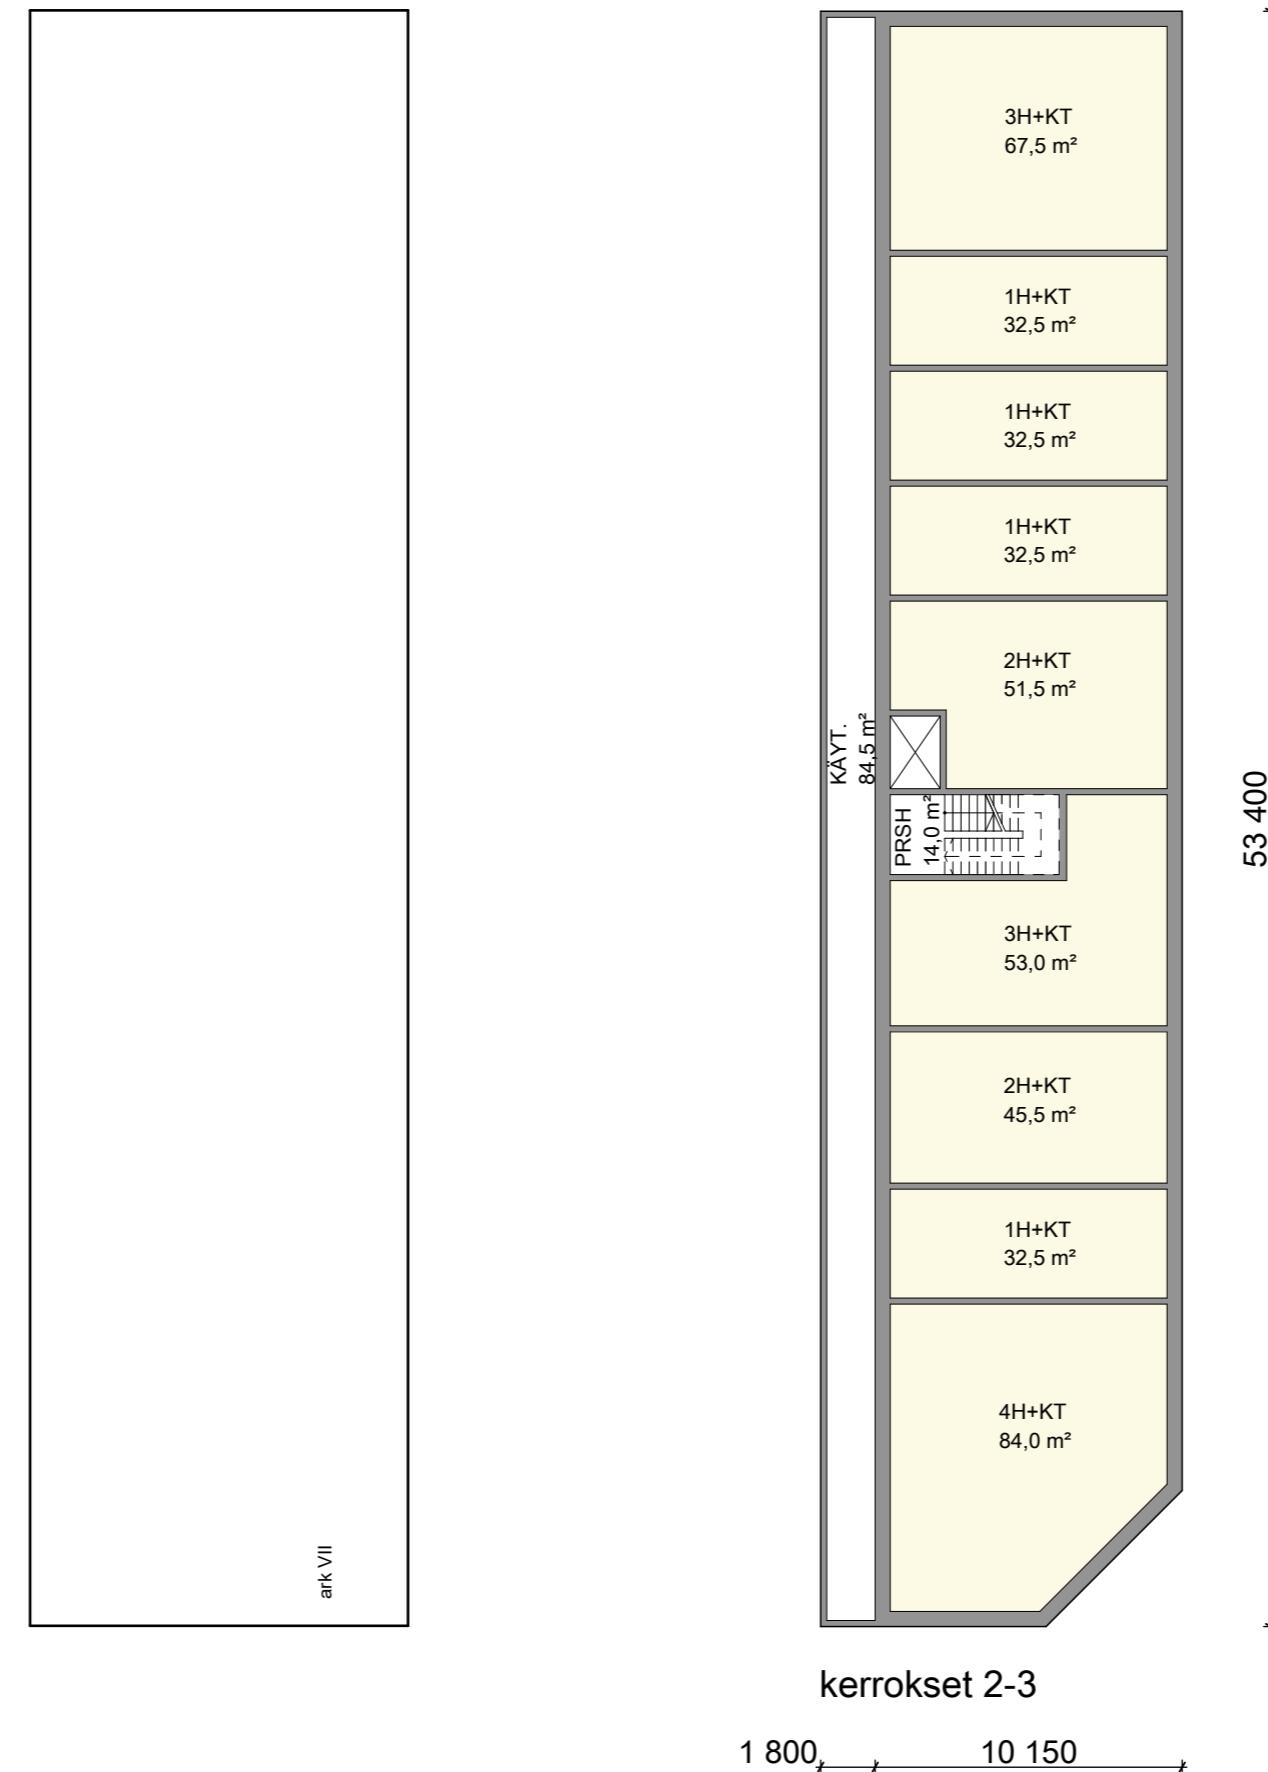



VE19 - Näkymäkuva pohjoisesta
1046 Peltokullervo
21.2.2024



VE19 - Näkymäkuva Peltokadulta pohjoiseen
1046 Peltokullervo
21.2.2024



VE19 - Näkymäkuva Peltokadun ja Kullervonkadun risteyksestä
1046 Peltokullervo
21.2.2024