PI 60

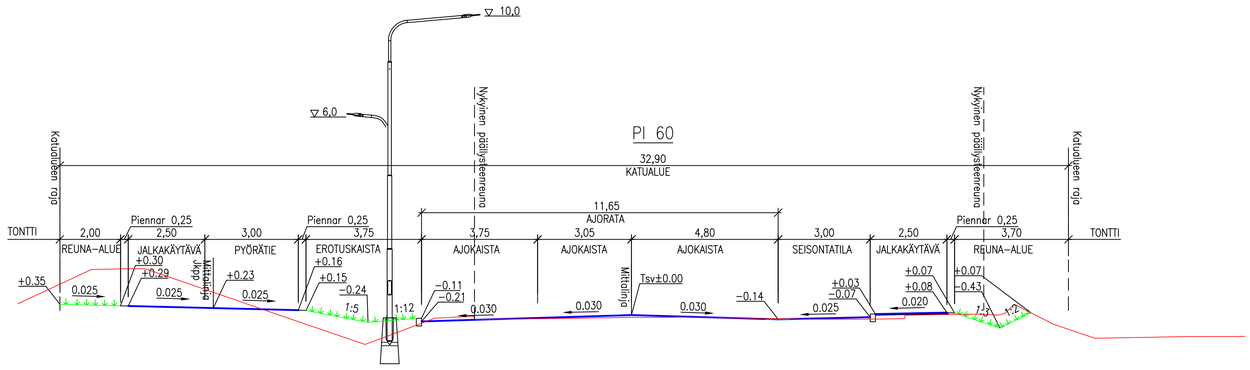

PIv 160

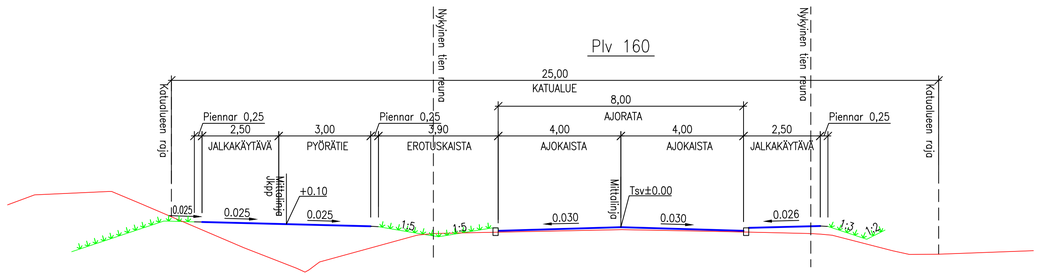

PI 270

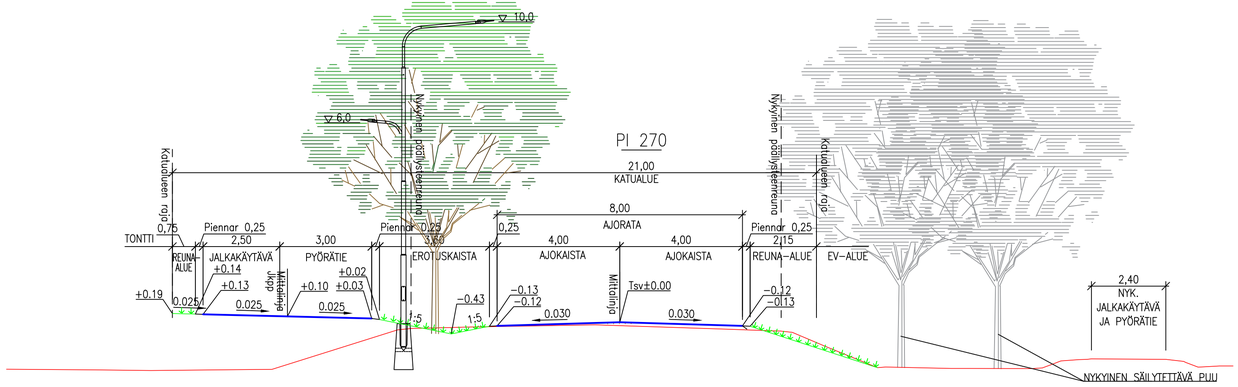

PIv 330–350

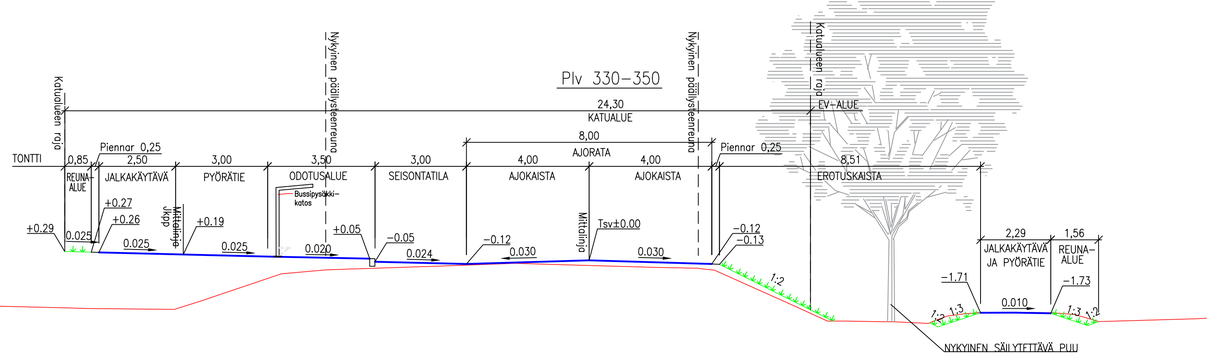

KIERTOLIITTYMÄ A–A

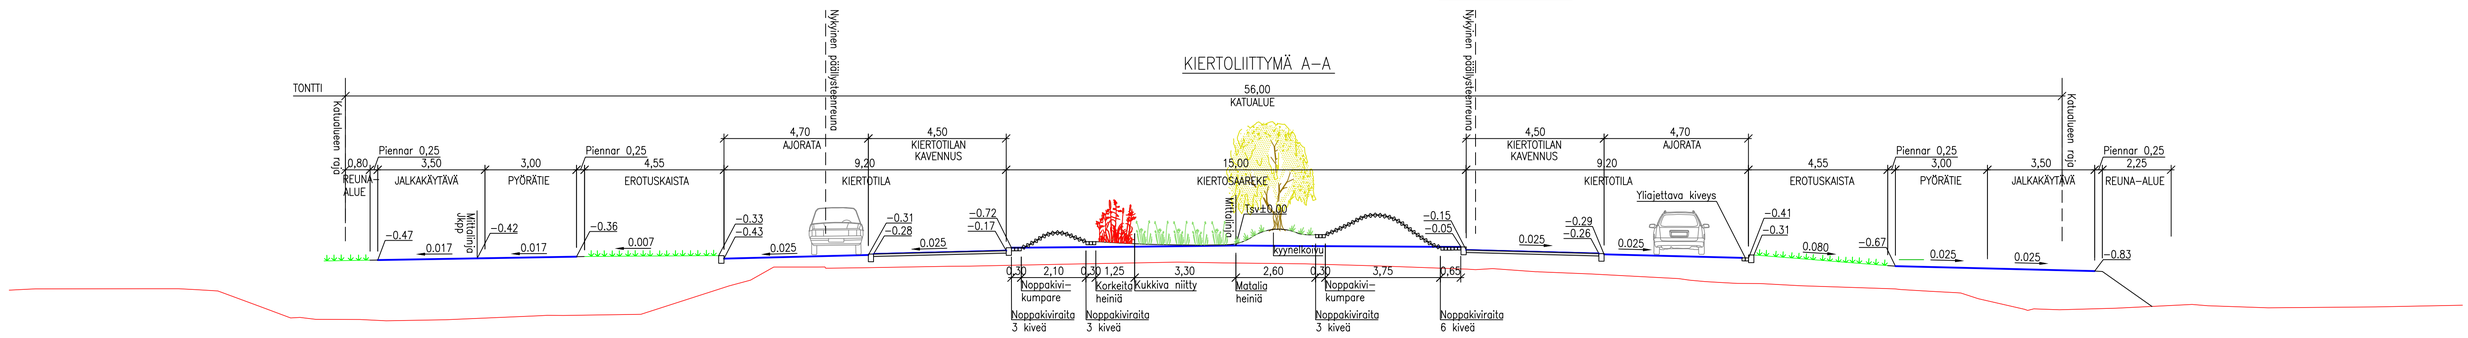

PIv 460–480

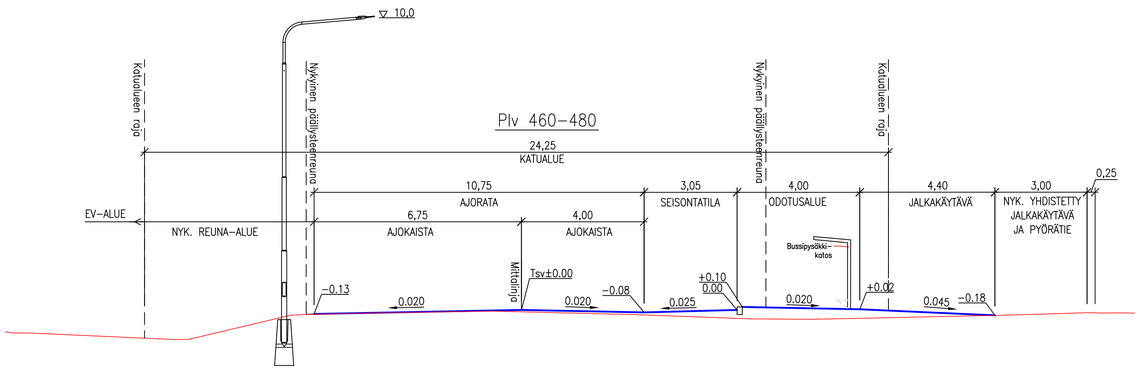

Taso– ja korkeuskoordinaatisto ETRS GK24, N2000.

TAMPEREEN KAUPUNKI
KAUPUNKIYMPÄRISTÖN PALVELUALUE

Kaupunkiympäristön rakennuttaminen ja ylläpito

TESOMAN VALTATIE
VÄLI: Käräjätörmästä pohjoiseen

IKURI, TESOMAJÄRVI
KATUSUUNNITELMA
Tyyppipoikkileikkaukset 1:100

Ylan päätös:	
Suunnittelupäällikön päätös:	/ §
Muutos	
Tark.	
Hyv.	
Pvm.	6.9.2024
Korvaa piir.n:o	
Ark.n:o	
Piir.n:o	1/22131/3

AFRY AF PÖYRY

Piirt.	M.Voipio
Suunn.	K.Palo–Junttila
Tark.	E.Palomäki