

# MUULANPUISTON YLEISSUUNNITELMALUONNOS


## MUULANPUISTON YLEISSUUNNITELMA

Tampereen Lukonmäessä sijaitsevaan Muulanpuistoon on tulossa kattava perusparannus. Puistossa uusitaan leikki- ja kuntoiluvälineet, uusitaan turva-alustat, kunnostetaan kivituhkakäytävien pintoja, parannetaan valaistusta ja lisätään kalusteita. Istutusalueita kunnostetaan ja istutetaan uusia koristepuita ja -pensaita. Leikki- ja kuntoilualueet säilyvät nykyisillä paikoillaan, kaikki välineet uusitaan ja vanhat poistetaan. Leikkialueelle on suunniteltu hiekkalaatikko, monitoimiteline kahdella liukumäellä, keinut, karuselli ja jousikeinuja. Kuntoilualueelle on suunniteltu kuntoiluteline, jossa voi tehdä monipuolisia liikkeitä omaa kehonpainoa hyödyntäen. Leikkialueen turva-alustaksi on suunniteltu turvakate, poislukien karuselli, jonka alla on tekonurmi kunnossapidon helpottamiseksi. Hiekkalaatikon ja piknikryhmän ympärillä pintana on kivituhka, jolloin myös esteetön käyttö on mahdollista. Karuselli on myös esteettömästi saavutettavissa. Kuntoilualueella alustana on turvakate.

Kohde esitetään rakennettavaksi vuonna 2025. Kunnossapitoluokan muutos on suunniteltu koskemaan kahta nurmipintaista aluetta, jotka jatkossa tullaan hoitamaan niittämällä.

**Suunnitelmaa esitellään maastossa 24.10.2024 klo 13-14.**

### SIJAINTIKARTTA

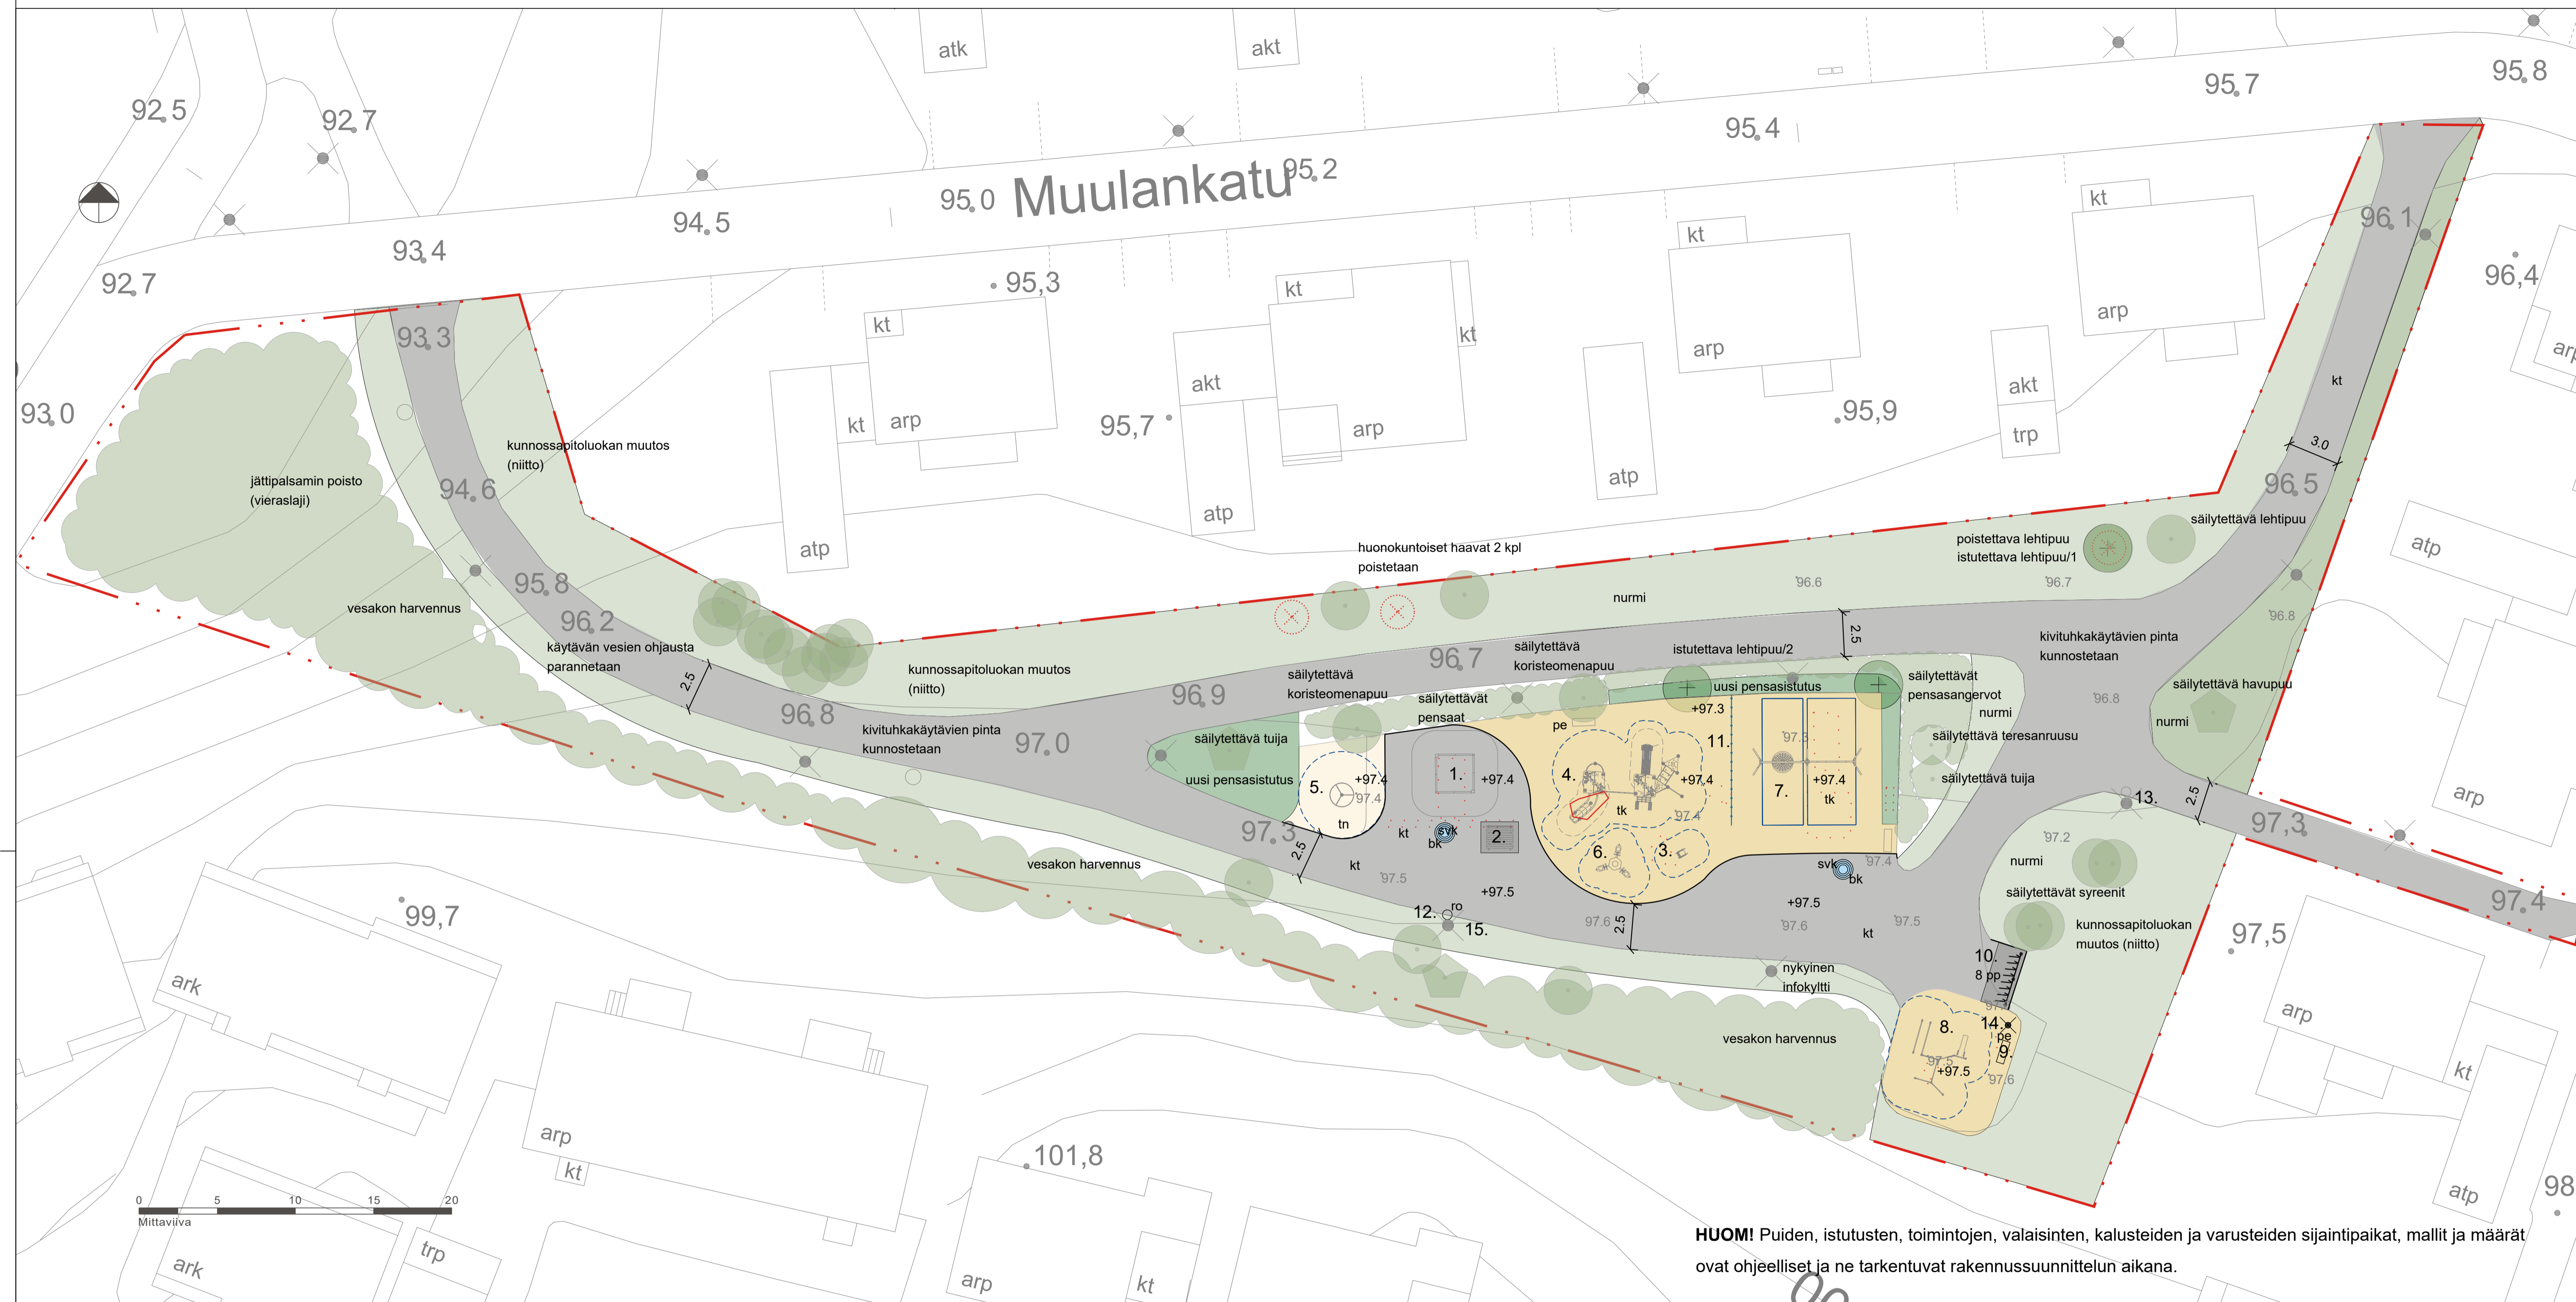

**HUOM!** Puiden, istutusten, toimintojen, valaisinten, kalusteiden ja varusteiden sijaintipaikat, mallit ja määrät ovat ohjeelliset ja ne tarkentuvat rakennussuunnittelun aikana.

### MERKINNÄT

- oleva puusto/pensas
- istutettava havu/lehtipuu
- oleva havupuu/lehtipuu
- käytävä
- poistettava rakenne
- poistettava puu
- suunnittelualueen raja
- oleva valaisin/penkki/ros.
- uusi valaisin/penkki/ros.

### VÄLINELUETTELO:

- 138.10 oleva korkopiste
- +125.30 uusi korkopiste
- uusi juoksuesteaita
- kt kivituhka
- tk turvakate
- tn tekonurmi, väri:hiekka
- nurmi
- pensasistutus
- lehti- ja havupensaita

1. Hiekkalaatikko 2500x2500, Sarka. Nostolenkeillä. (6kk+) 1 kpl
2. Jaakko-penkkipöytäryhmä, väri: puistonvihreä 1 kpl  
Asennus kuviodulle betonilaatalle, tiililadonta.
3. Leppäkerttu, Kompan M16801-12P (2-6v) 1 kpl
4. Tuplatorni verkolla, Kompan PCM212321-CUSTOM 20305687 (4-12v) 1 kpl
5. Tankokaruselli, Kompan KPL115 (4-12v) 1 kpl
6. Blazer, Kompan ELE400021-3218 (3-8v) 1 kpl
7. ERBIUM KEINUTELINE, Lappset 220068M (6kk+) 1 kpl  
- sis. pesäkeinu 703248-1, lautaistuin 000226, turvaistuin 000228
8. Combi 4, Kompan, metsänvihreä Moss green 1 kpl
9. Jaakko-penkki, väri:puistonvihreä 1 kpl
10. Pyörätelineet, Lehtovuori 1000321SPM Cubiq Standard 2 kpl  
1-puoleinen, 4 pyöräpaikkaa (yht. 8pp). Väri: Moss Green.  
Pinta-asennus kuvioituun betonilaattaan, tiililadonta.
11. Juoksuesteaita, Nokian malli, väri: Moss green 8m
12. Uusi roska-astia, kiinnitys valaisinpylvääseen. 1 kpl
13. Uusi tumppiroska-astia, kiinnitys valaisinpylvääseen. 1 kpl
14. Uusi valaisinpylväs ja valaisin. 1 kpl
15. Valaisimet uusitaan nykyisiin pylväisiin. 11 kpl



Piirustusnumero 18/22624/1

**Palautteet luonnoksesta 4.11.2024 mennessä osoitteella:**

TAMPEREEN KAUPUNKI  
KIRJAAMO  
PL 487, 33101 TAMPERE  
KÄYNTIOSOITE: Frencckellinaukio 2B

TAI SÄHKÖPOSTILLA: kirjaamo@tampere.fi  
**Palautteeseen suunnitelman diaarinumero:**  
TRE:4435/10.03.04/2024

