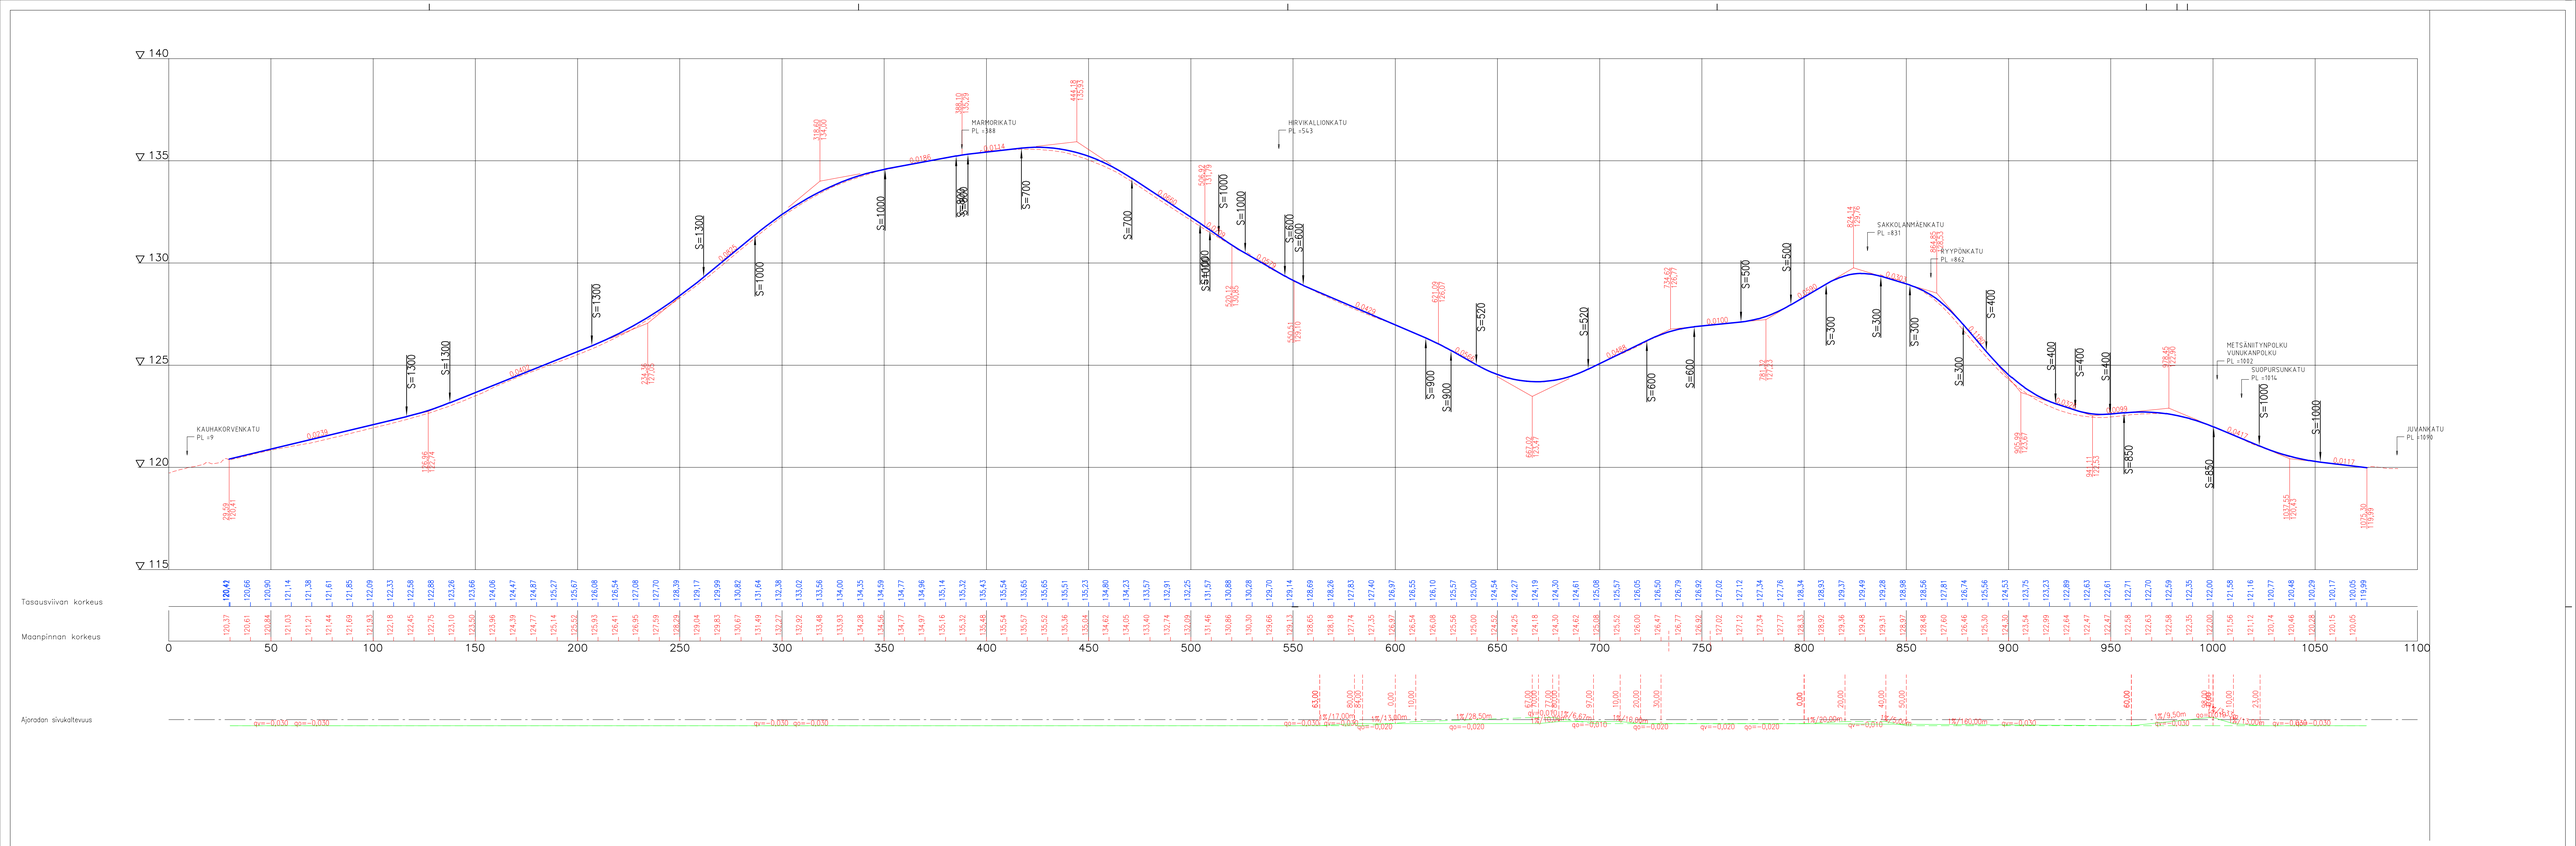

Tässä suunnitelmassa on käytetty ETRS-GK24/N2000 taso- ja korkeuskoordinaatistoa

TAMPEREEN KAUPUNKI
KAUPUNKIYMPÄRISTÖN PALVELUALUE

RUSKONTIE
VÄLI: Kauhakorvenkatu – Juvankatu

RUSKO/KAUKAJÄRVI

KATUSUUNNITELMA
PITUUSLEIKKAUS 1:1000/1:100

Diarinumero:	TRE:4967/10.03.02/2022
Tark. Lik.	–
Tark. Katu	Petri Keivaara
Tark. Hule	–
Tark. Geo	–
Pvm.	29.11.2024

Kuntatekniikan suunnittelu

Piirt.	Joni Vuoristo
Suunn.	Joni Vuoristo

Piir.nro 1/21852/4