
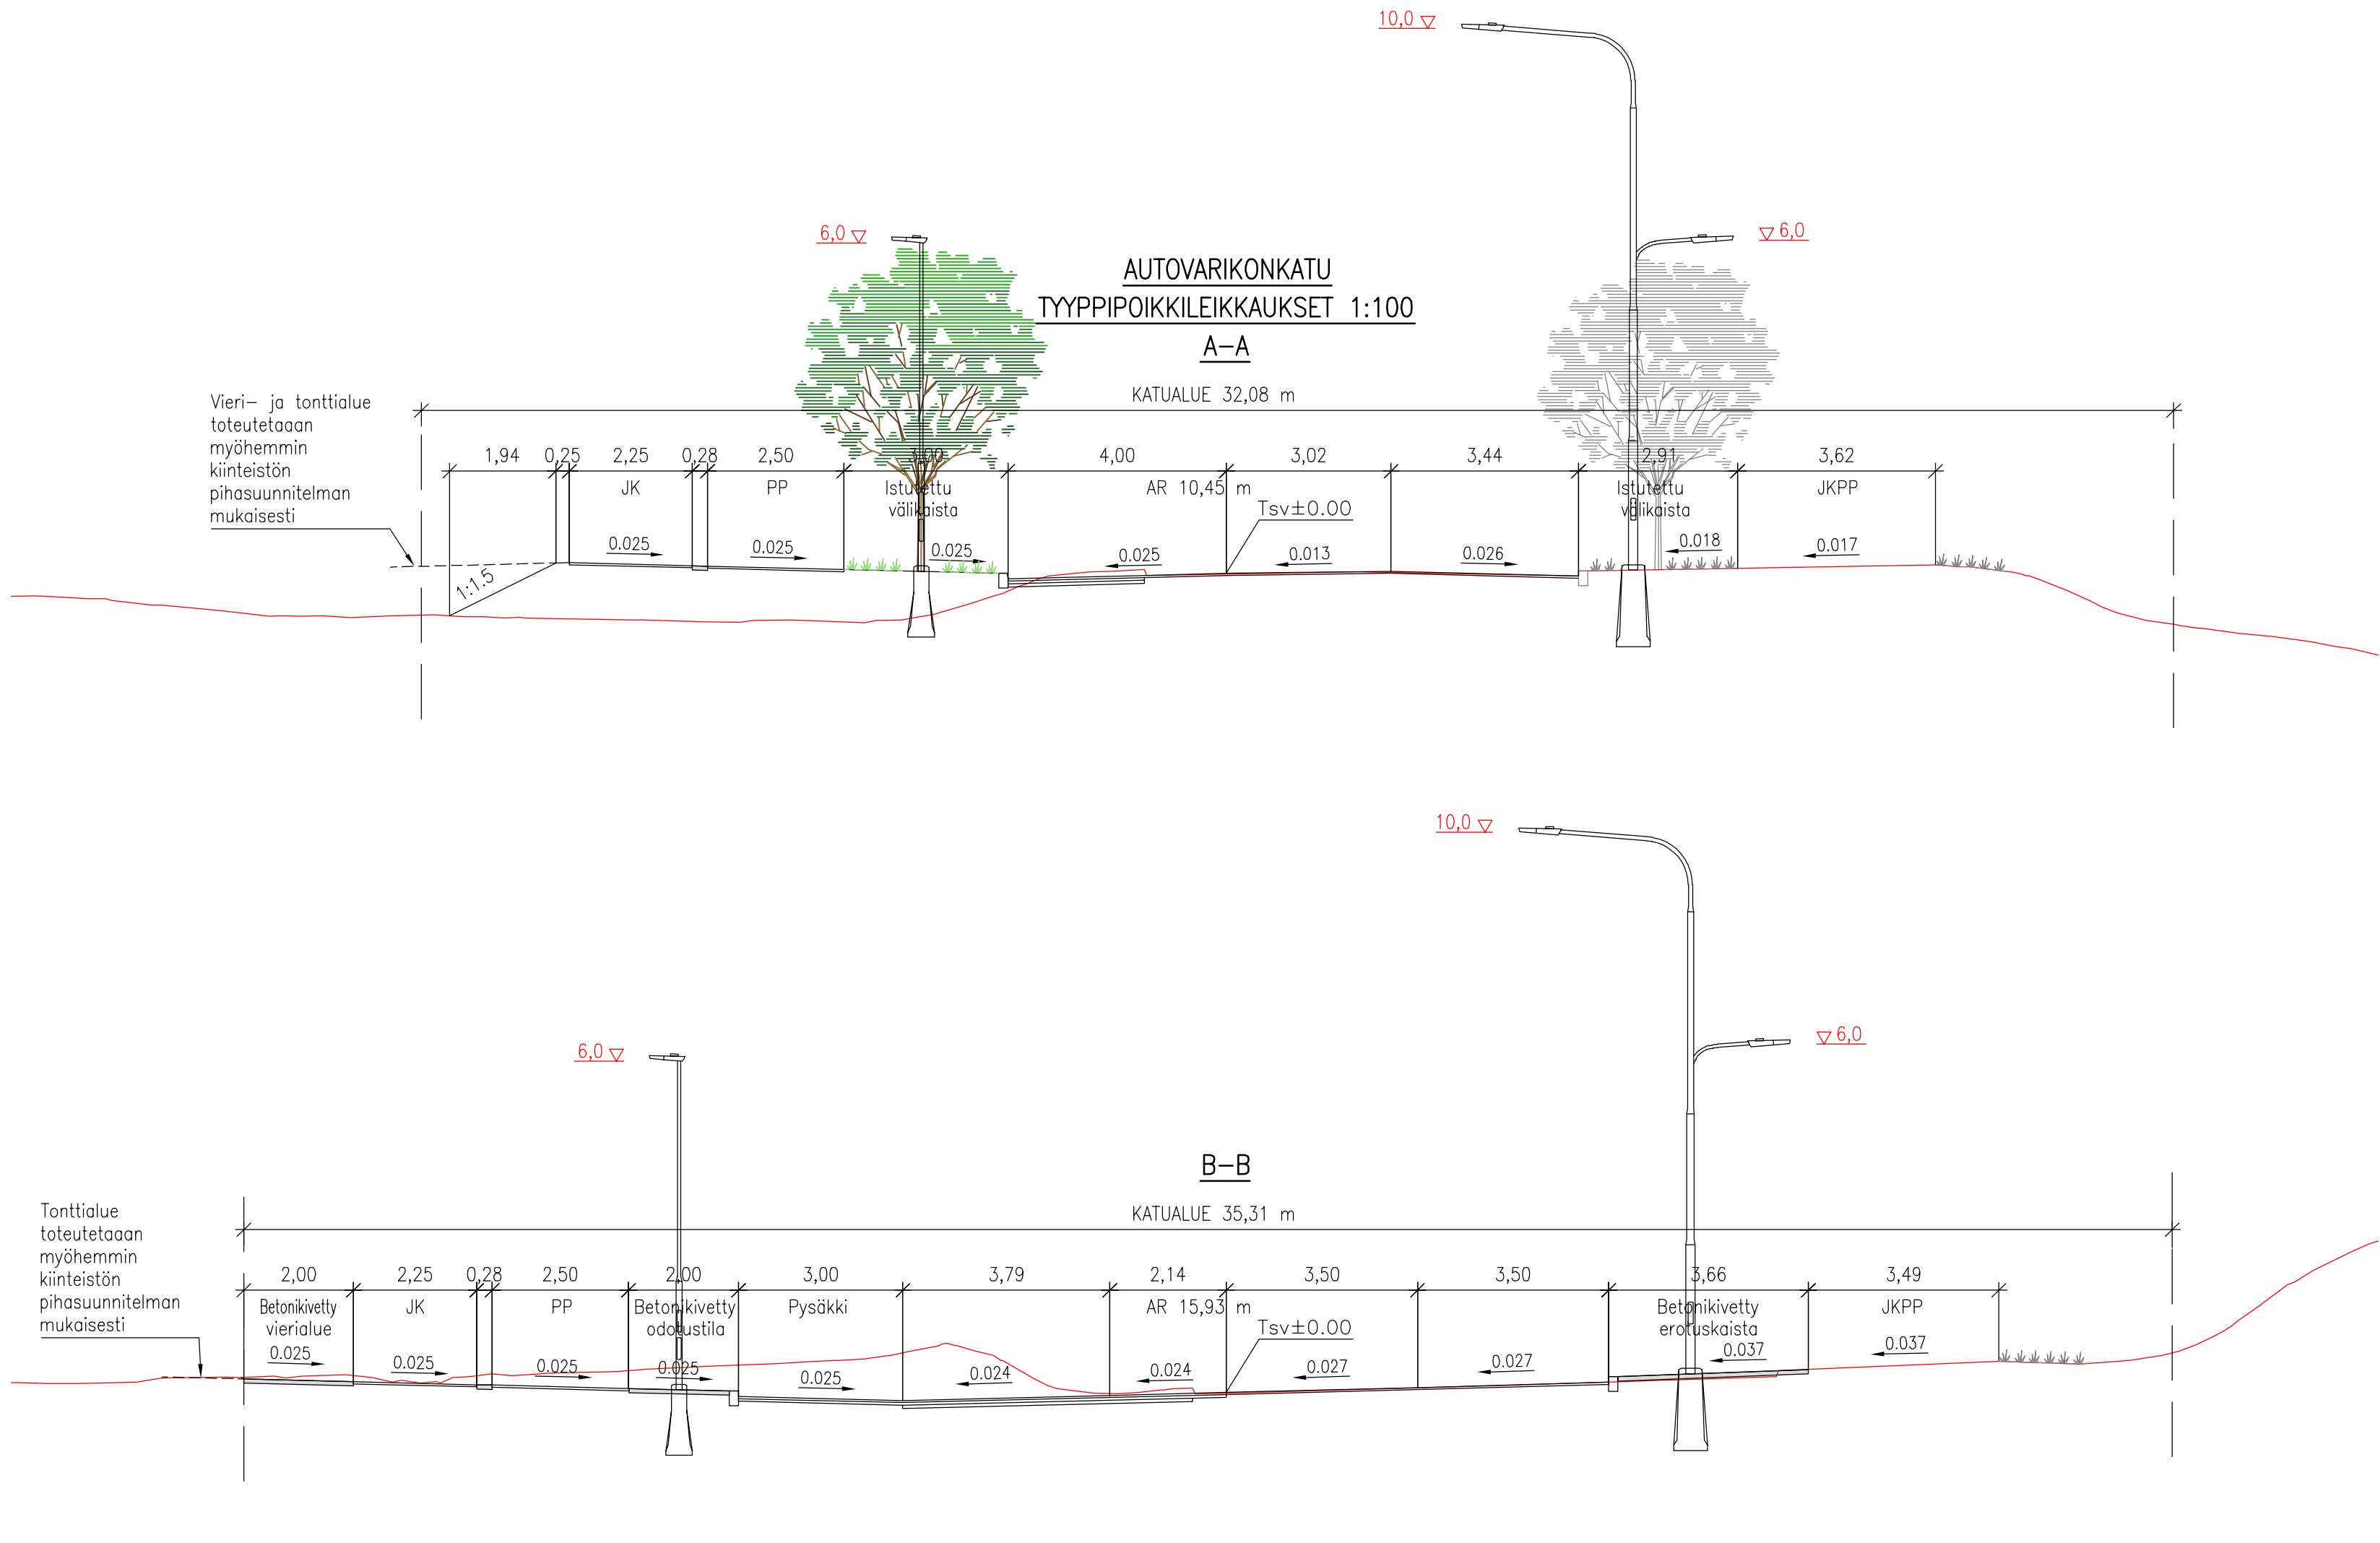


Autovarikonkatu

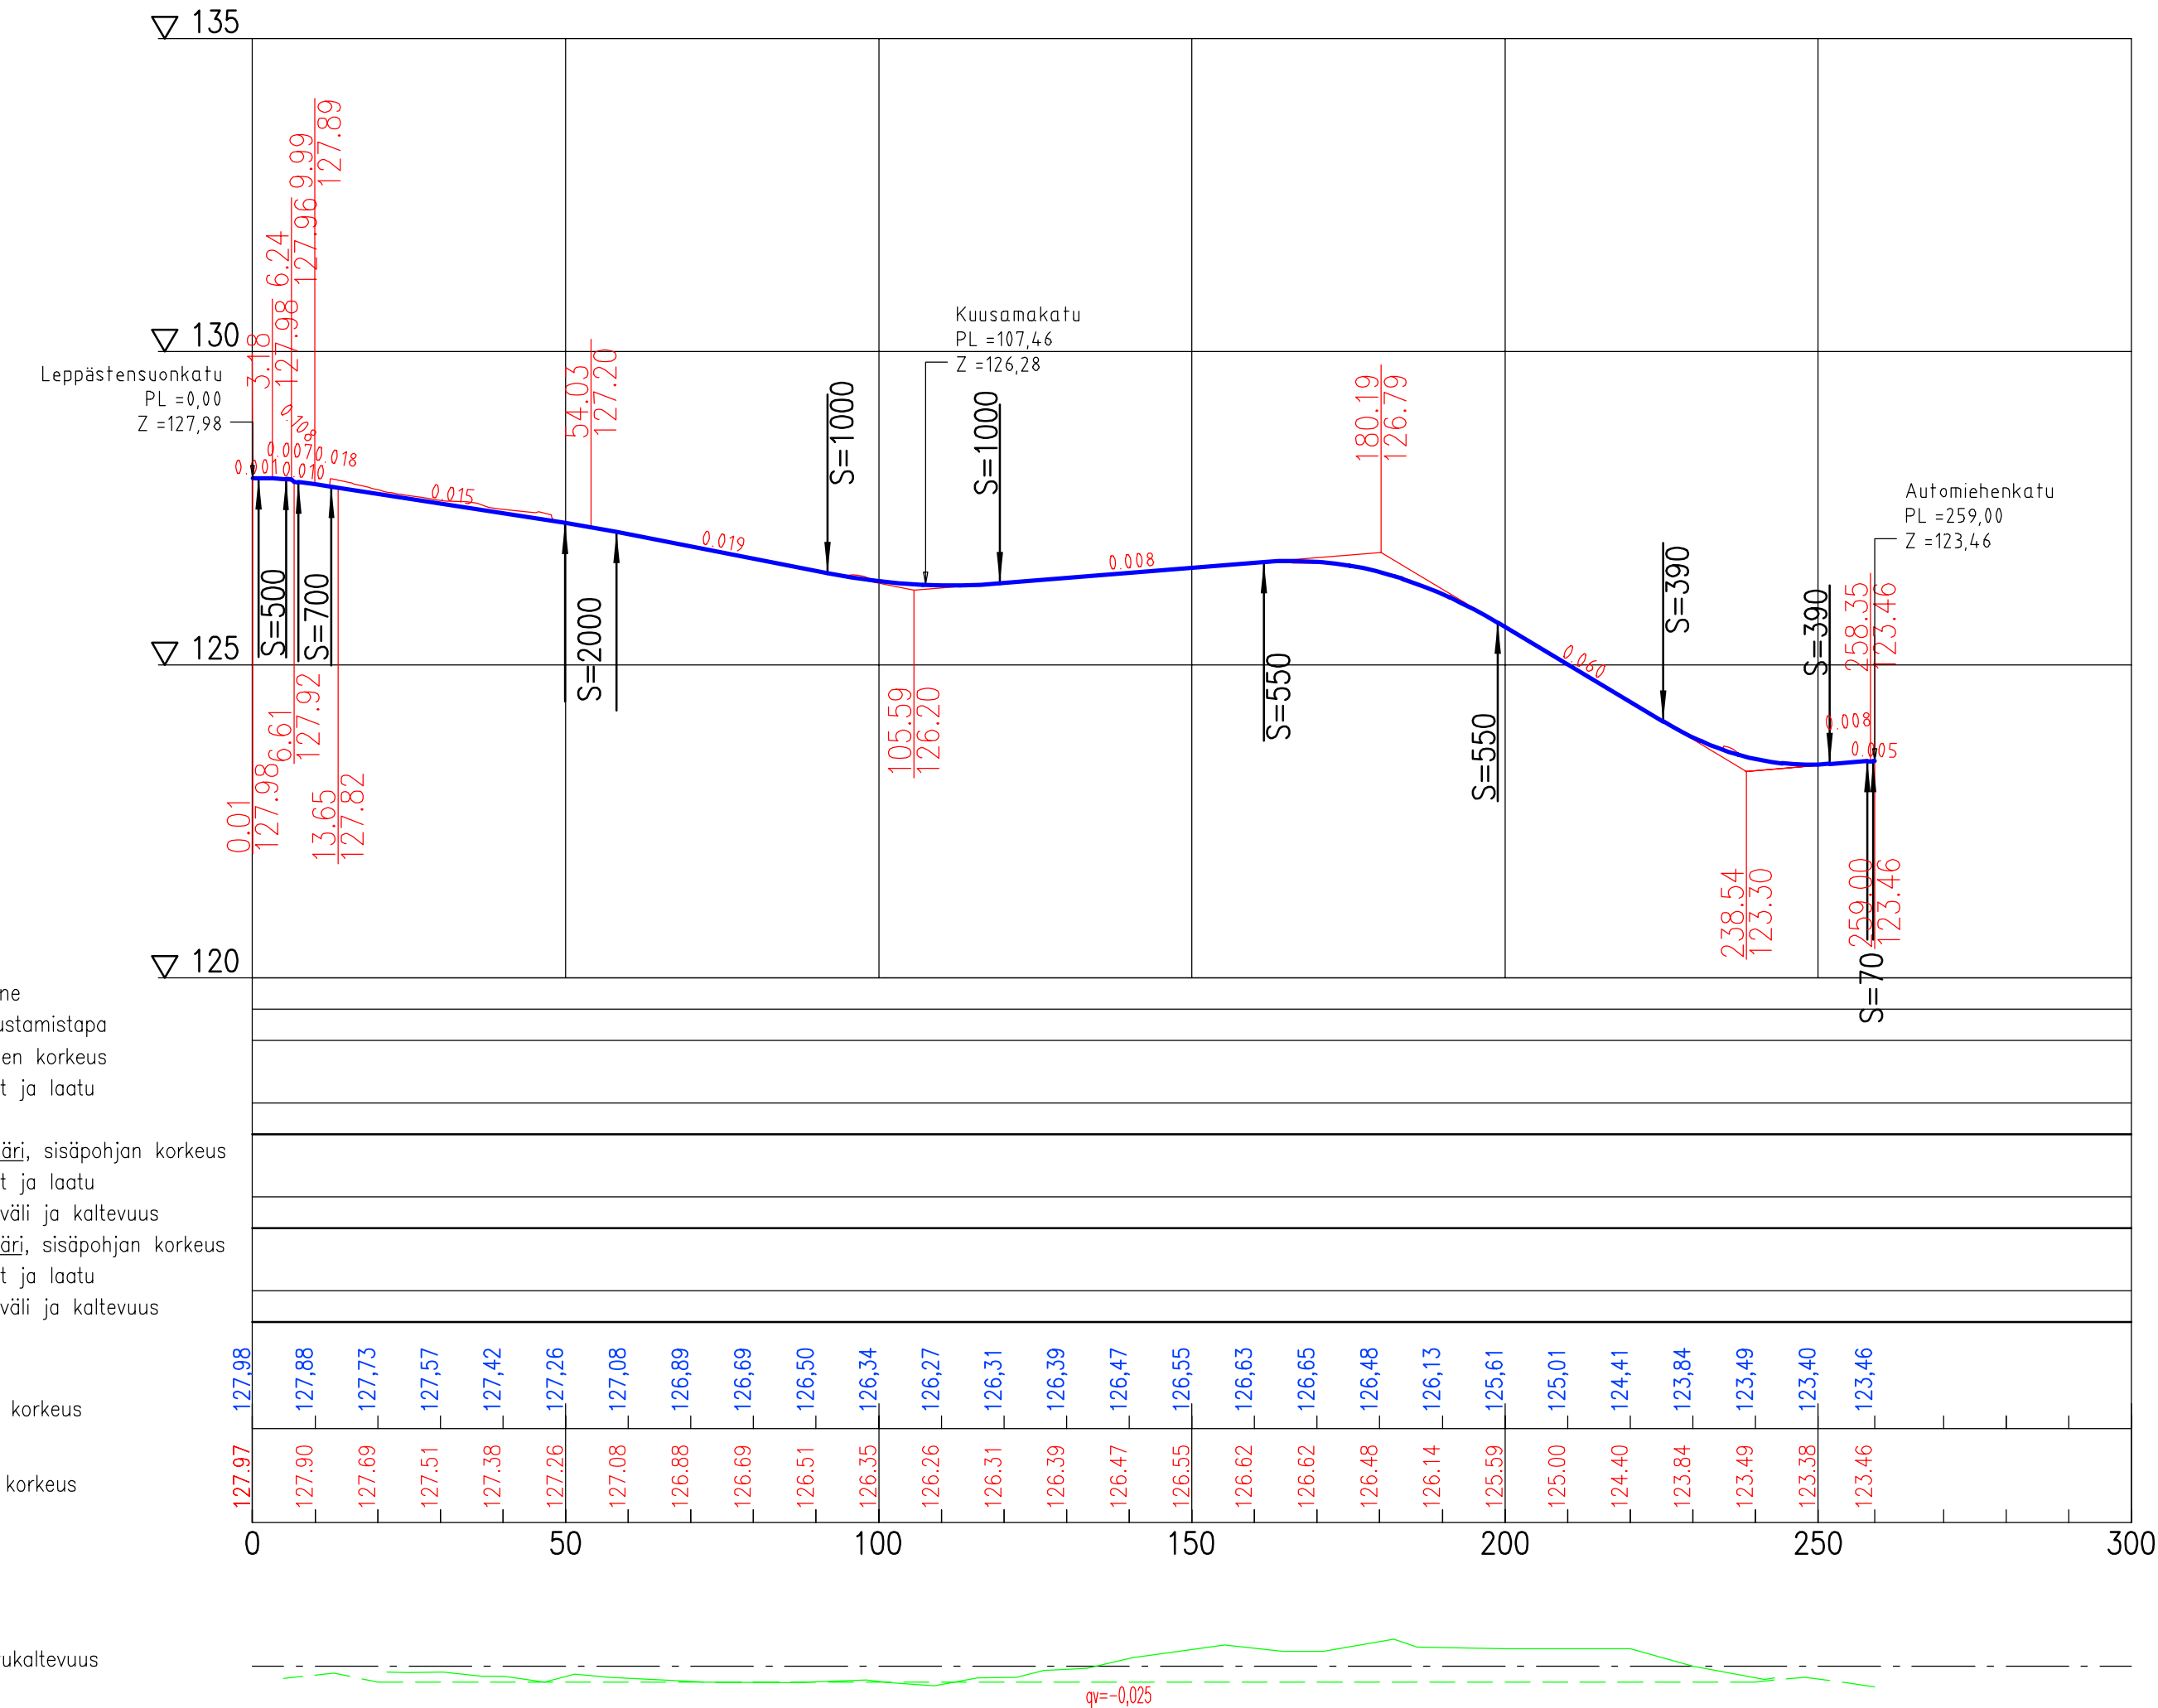

Tässä suunnitelmassa on käytetty ETRS-GK24/N2000 taso- ja korkeuskoordinaatistoa

TAMPEREEN KAUPUNKI KAUPUNKIYMPÄRISTÖN PALVELUALUE		Diaarinumero:	
		TRE:x/x.x/x/x	
AUTOVARIKONKATU VÄLILLÄ LEPPÄSTENSUONKATU-AUTOMIEHENKATU LAKALAIVA KATUSUUNNITELMA PITUUSLEIKKAUS 1:1000/1:100 POIKKILEIKKAUKSET 1:100		Tark. Liik.	Katri Jokela
		Tark. Katu	Mikko Vainiomäki
		Tark. Hule	-
		Tark. Geo	-
		Pvm.	2.1.2025
Kuntatekniikan suunnittelu		Piirt.	Mikko Kielo
		Suunn.	Mikko Kielo
		Tark.	Jouni Sivenius
		Piir.n:o	1/22856/2