


Eteläinen Lempääläntie

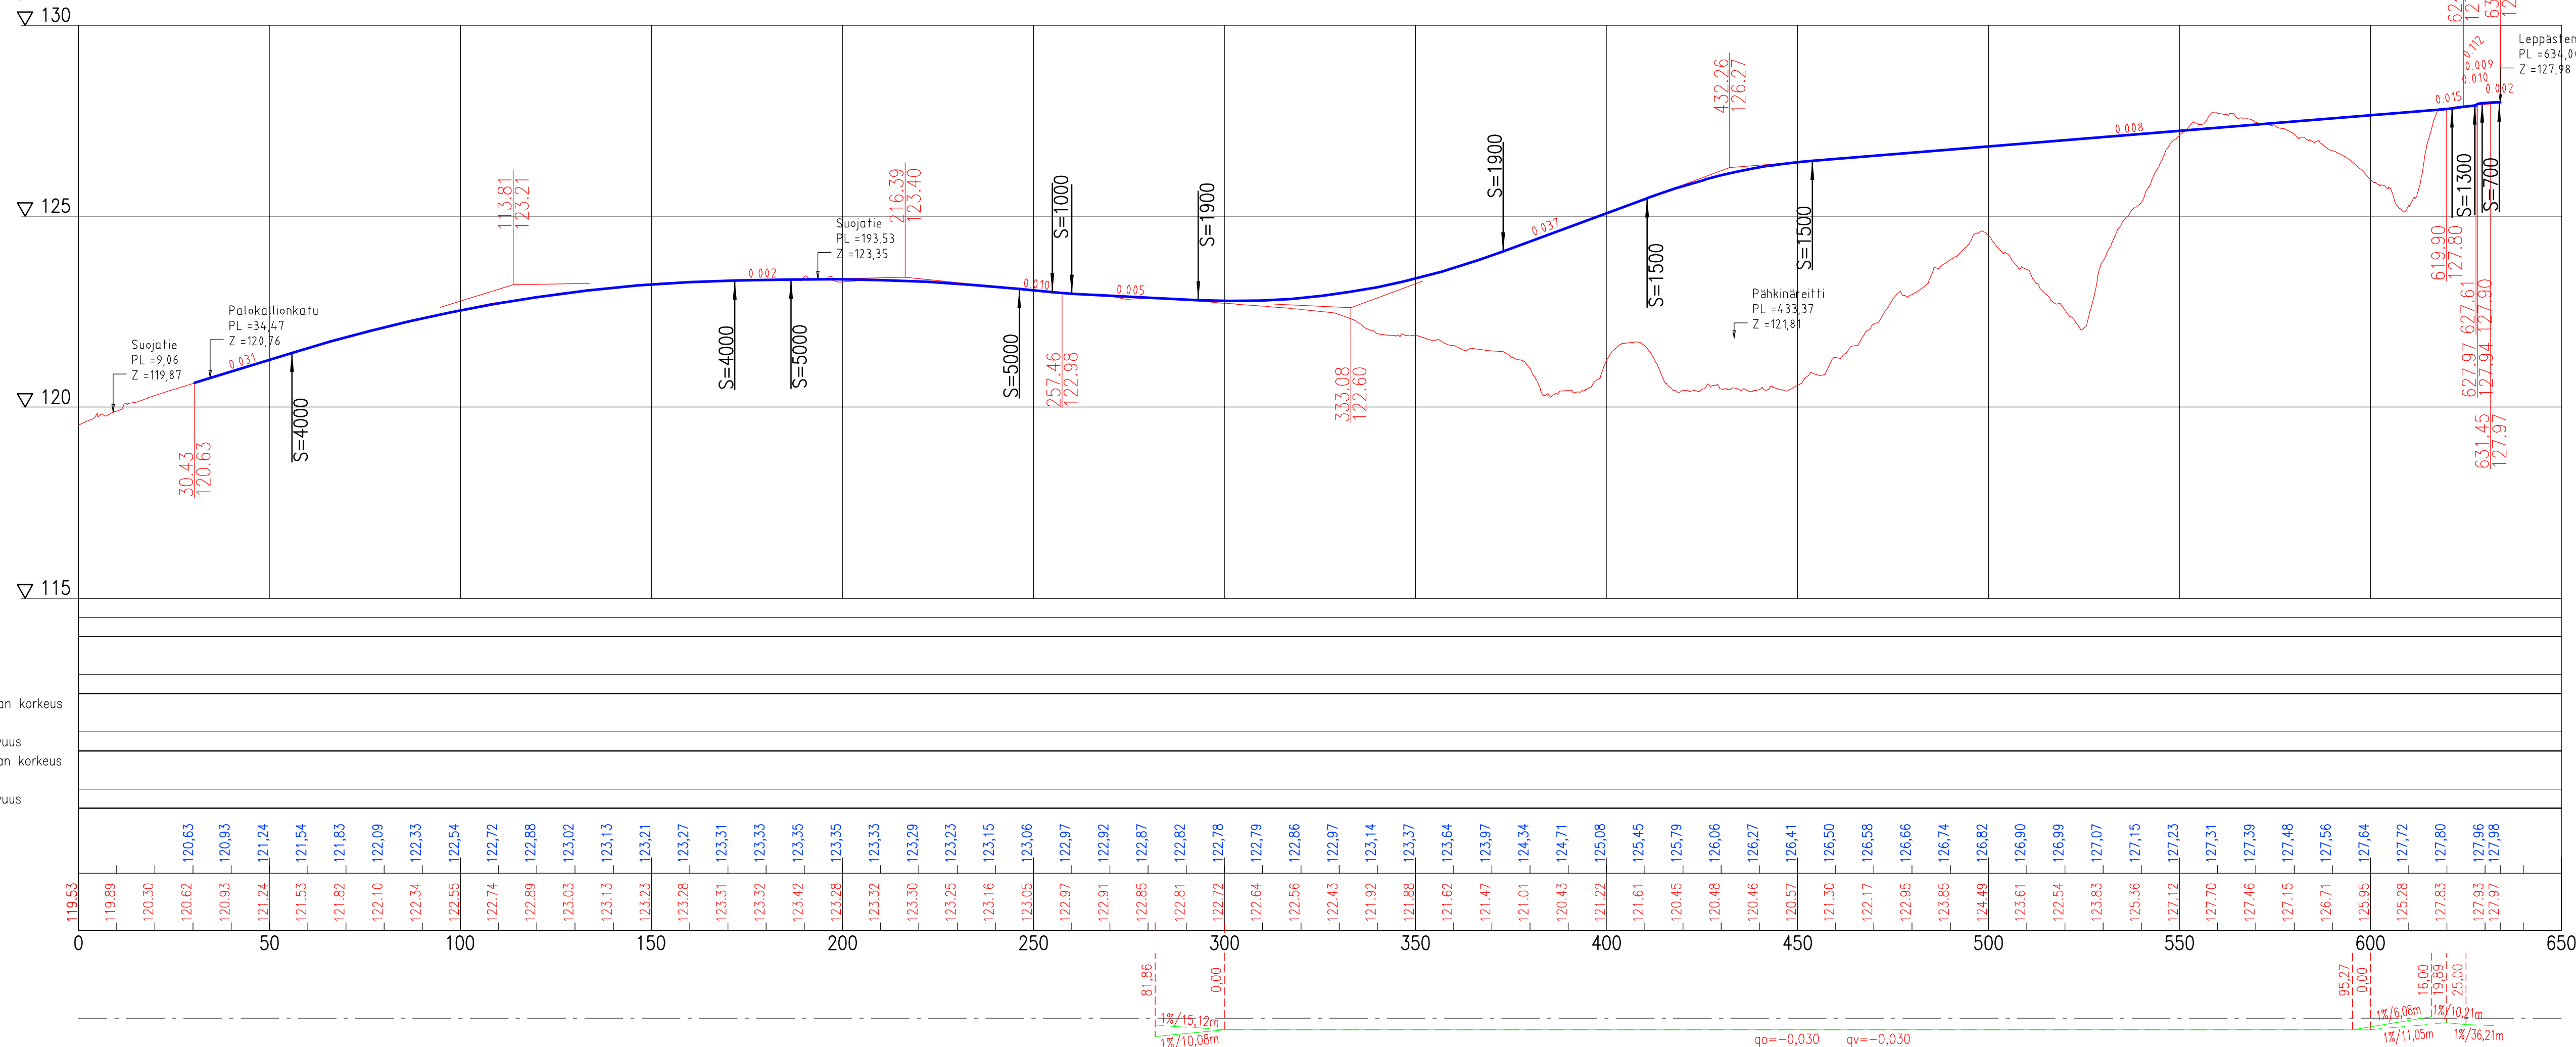

- Päällysrakenne
- Putkien perustamistapa
- Vesijohto, loen korkeus
- Putken mitat ja laatu
- Paalu
- Hulevesiviemäri, sisäpohjan korkeus
- Putken mitat ja laatu
- Paalu, kaivoväli ja kaltevuus
- Jätevesiviemäri, sisäpohjan korkeus
- Putken mitat ja laatu
- Paalu, kaivoväli ja kaltevuus

Tasausviivan korkeus

Maanpinnan korkeus

Ajoradan sivukaltevuus

Tässä suunnitelmassa on käytetty ETRS-GK24/N2000 taso- ja korkeuskoordinaatistoa

TAMPEREEN KAUPUNKI
KAUPUNKIYMPÄRISTÖN PALVELUALUE

ETELÄINEN LEMPÄÄLÄNTIE

LAKALAIVA, PELTOLAMMI

KATUSUUNNITELMA
PITUUSLEIKKAUS 1:1000/1:100

Diaarinumero:	
TRE:x/x.x/x	
Tark. Liik.	Katri Jokela
Tark. Katu	Mikko Vainiomäki
Tark. Hule	-
Tark. Geo	-
Pvm.	2.1.2025

Kuntatekniikan suunnittelu	Piirt.	Mikko Kielo
	Suunn.	Mikko Kielo
	Tark.	Jouni Sivenius
Piir.n:o	1/22849/2	