

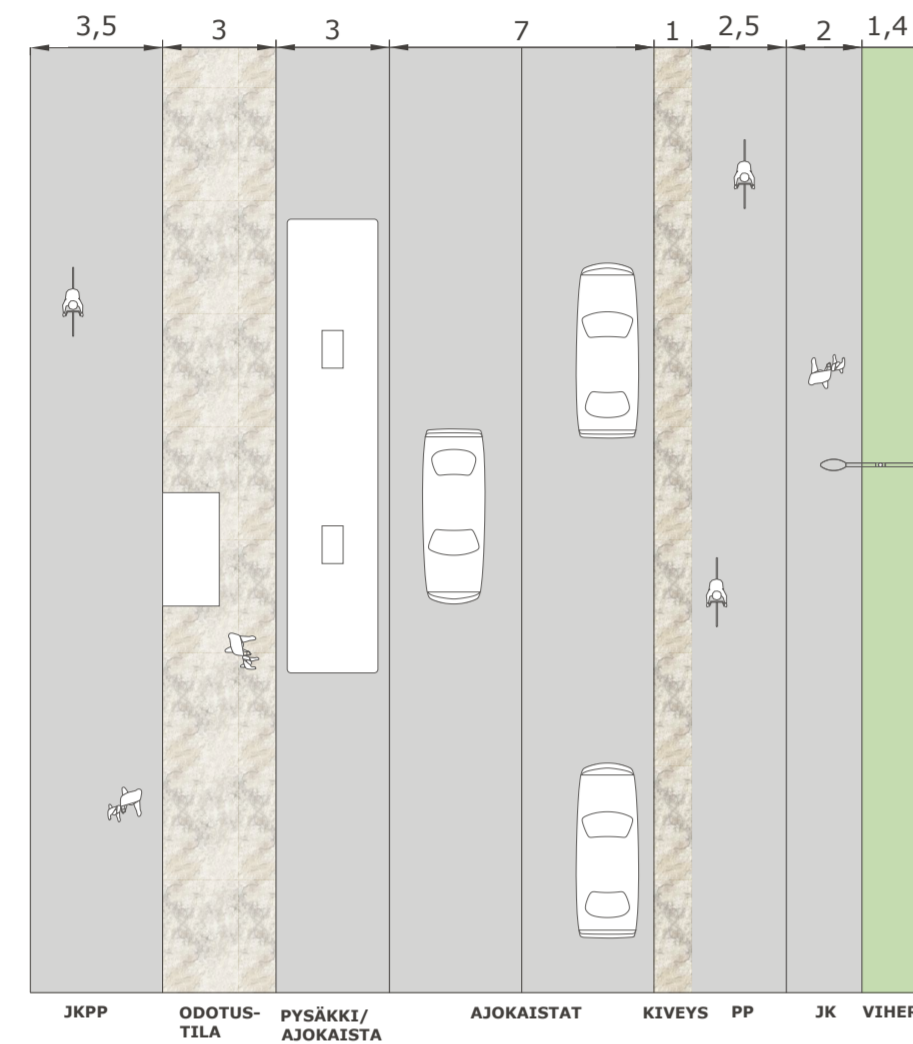
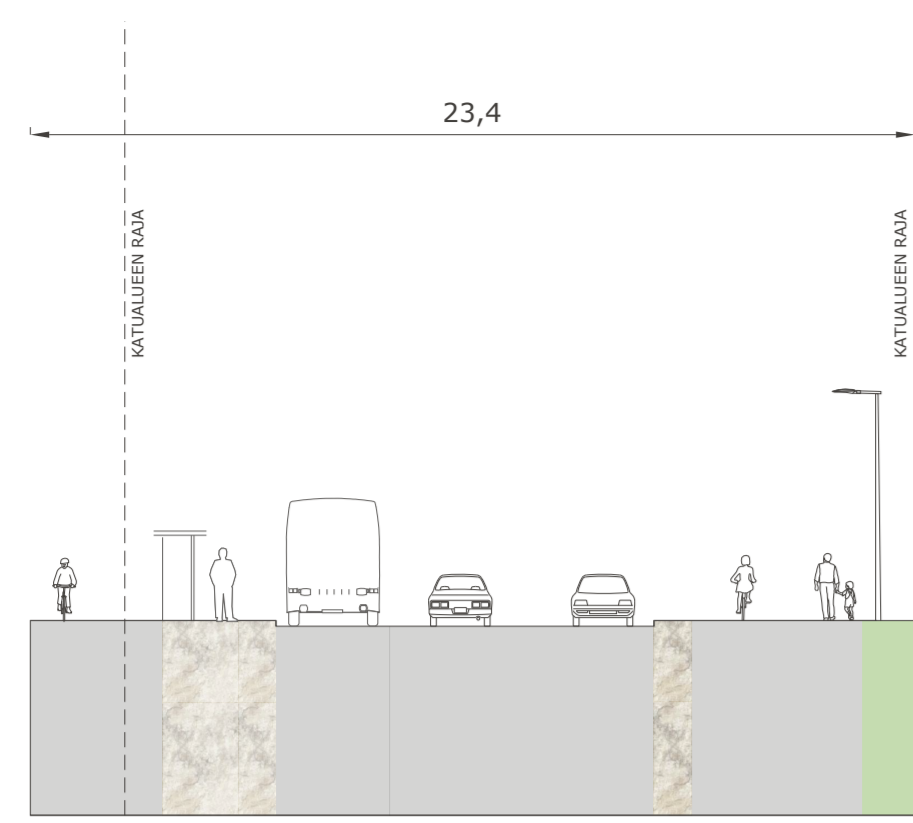




Leikkaus A-A

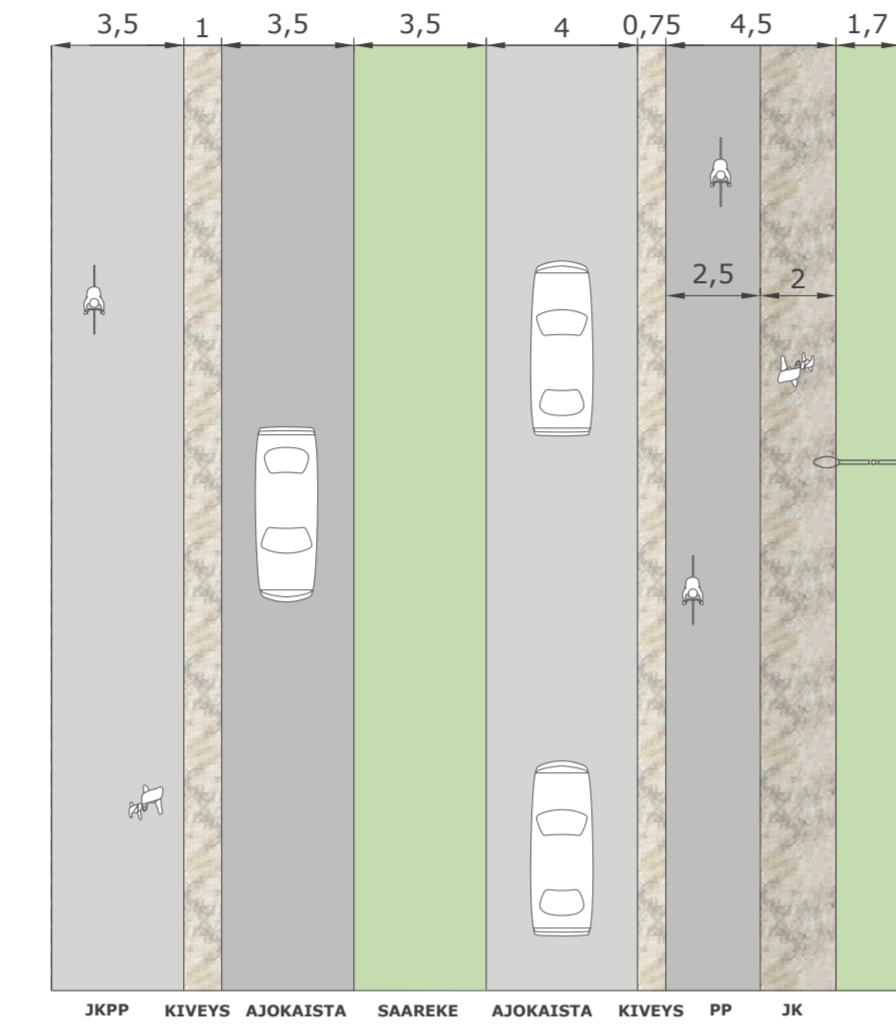


Leikkaus B-B

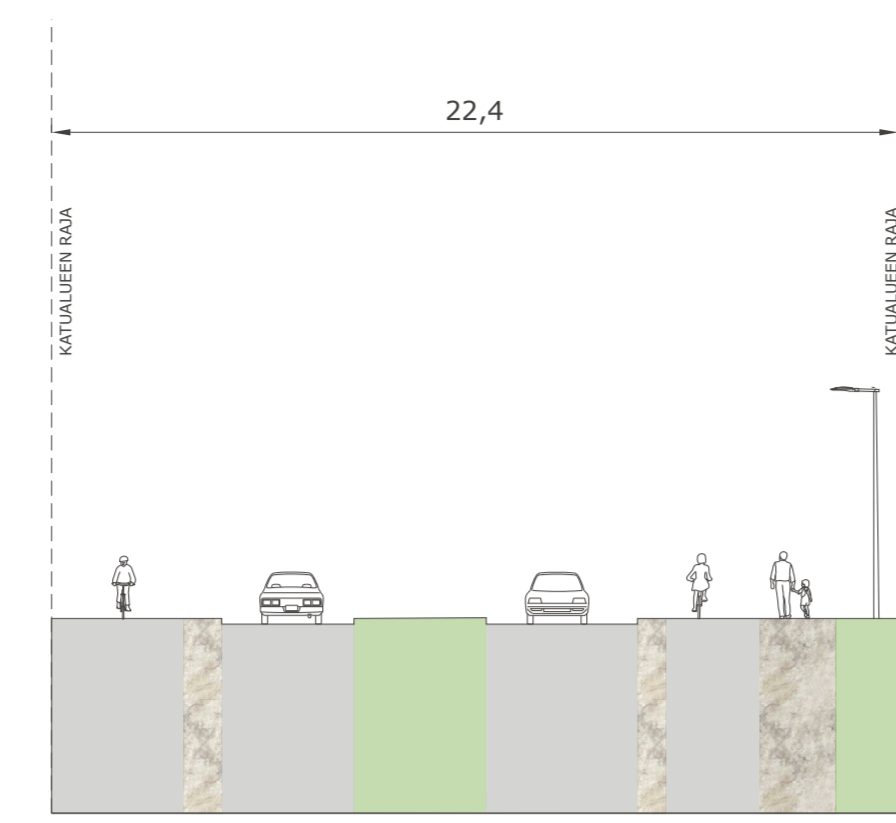



Leikkaus C-C

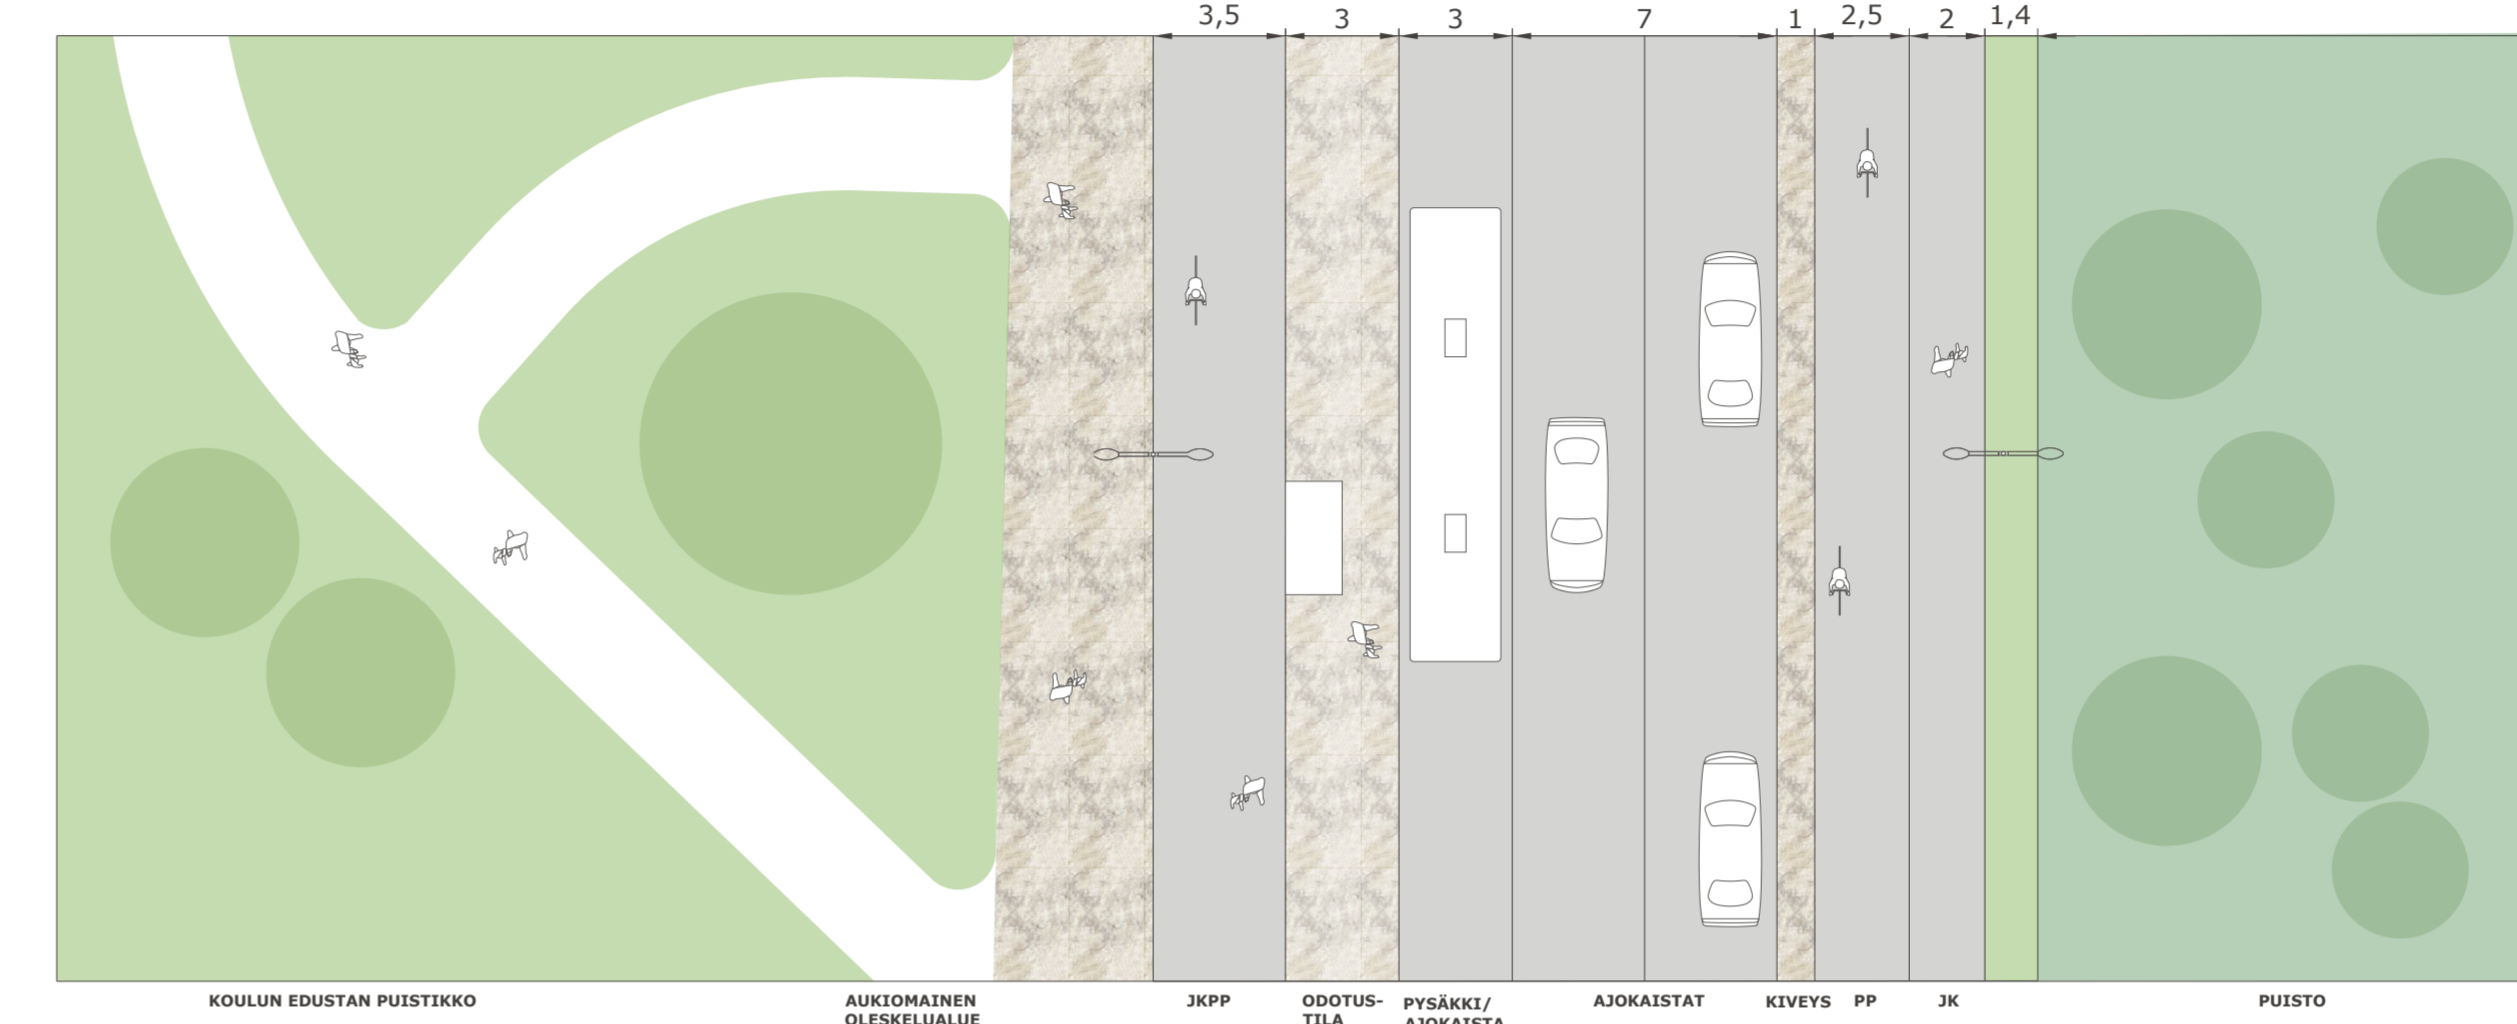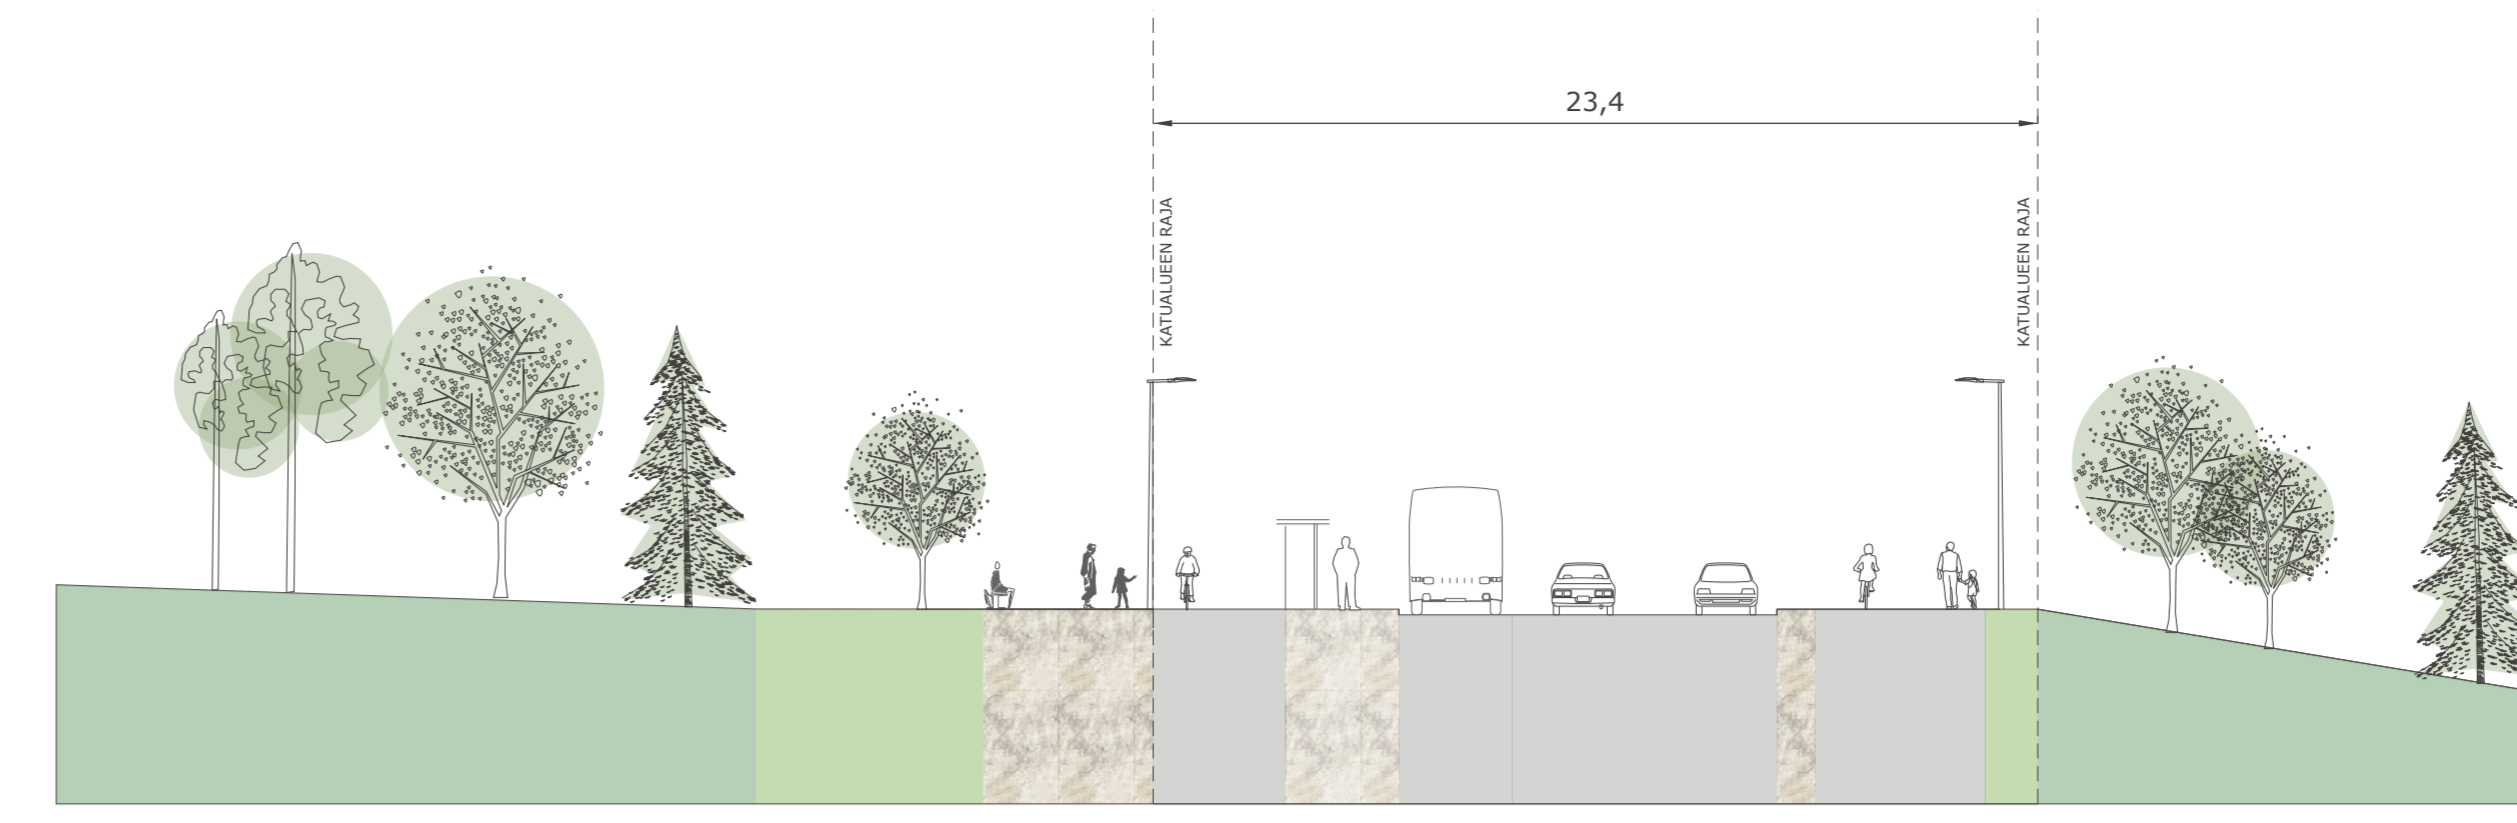

Leikkaus D-D

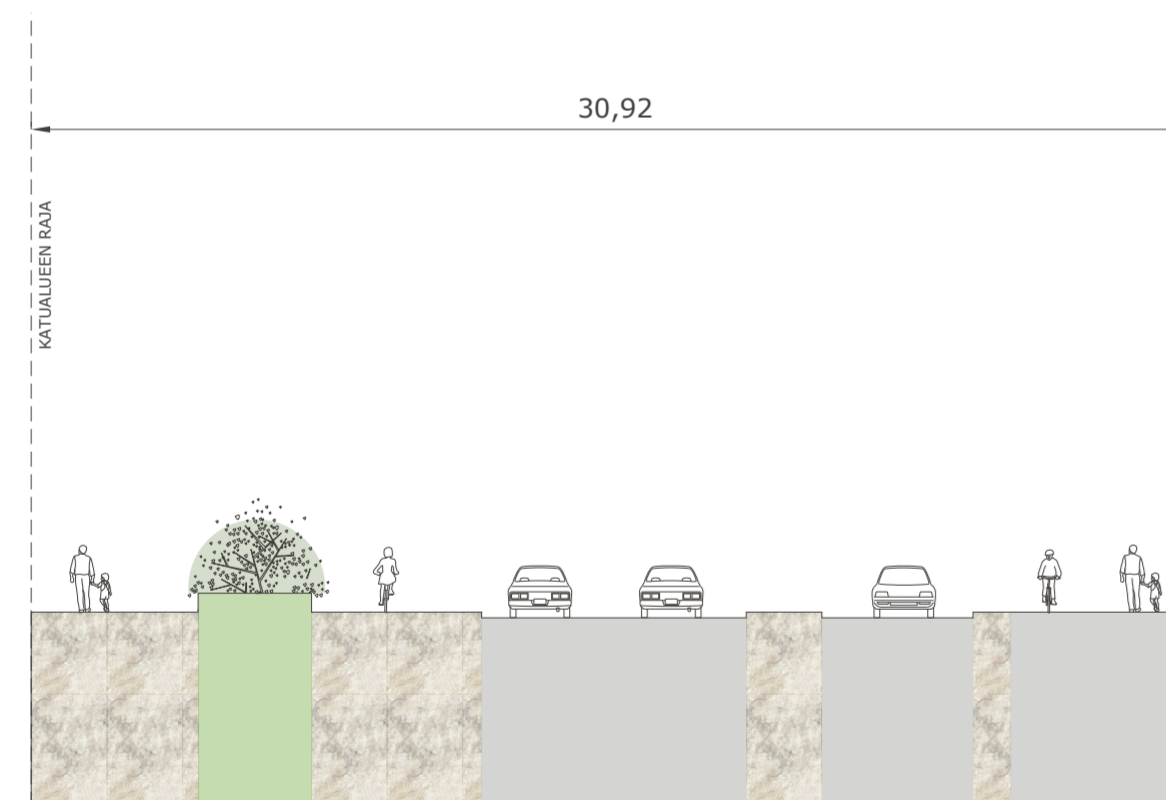

Leikkaus E-E

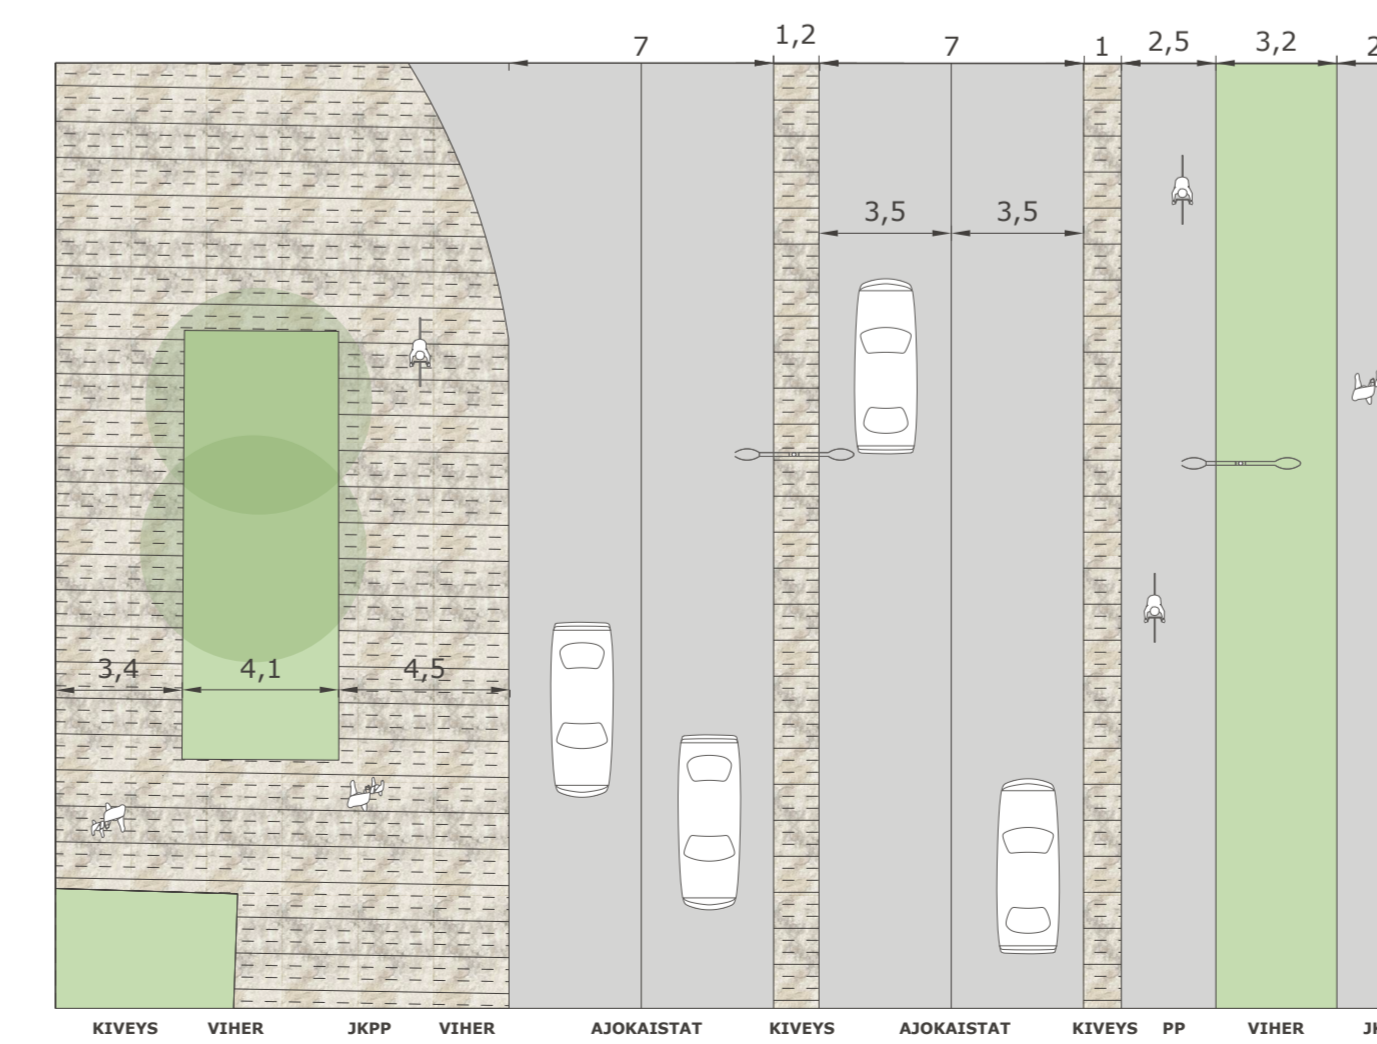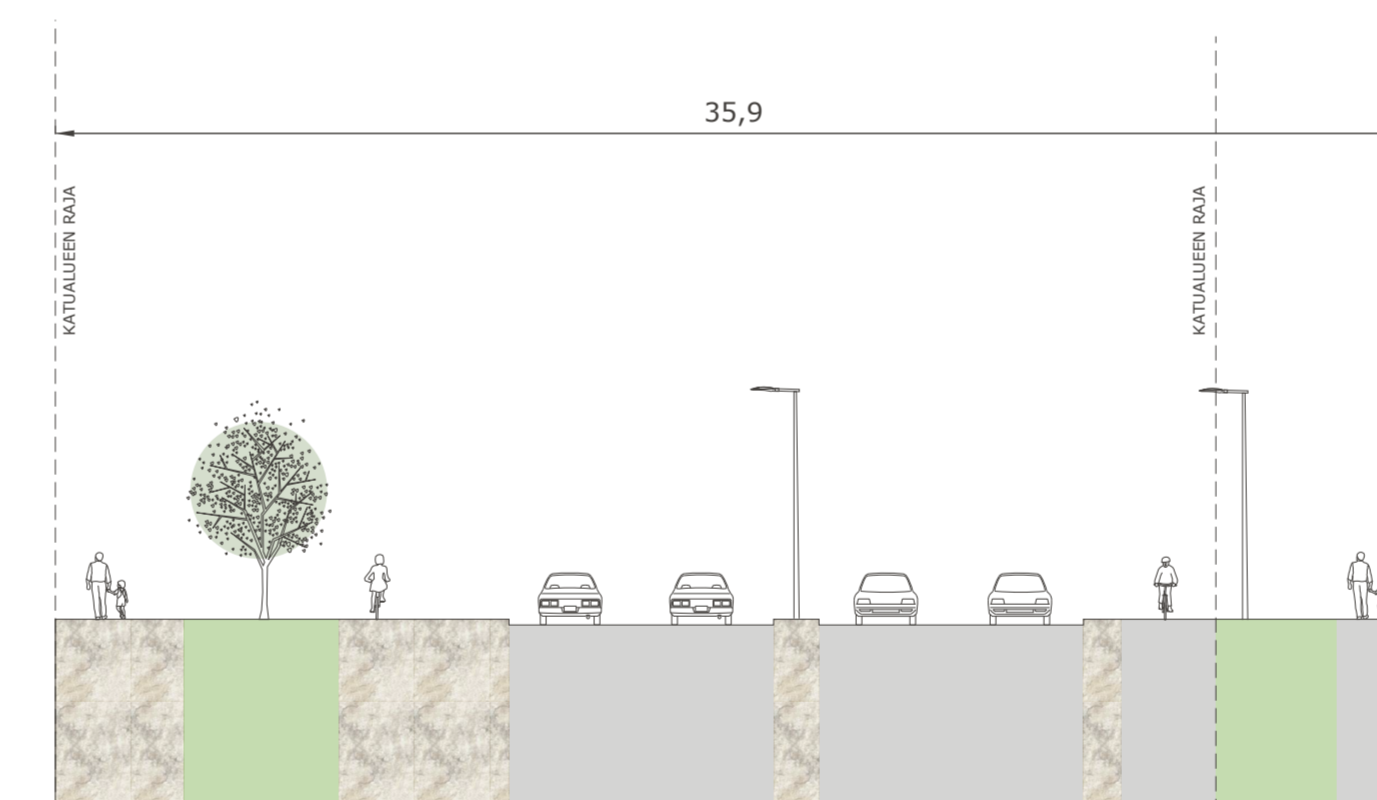

MESSUKYLÄNKATU		Ylan päätös:	
MESSUKYLÄ (020)		Suunnittelupäällikön päätös:	
MESSUKYLÄNKADUN YLEISSUUNNITELMA		Muutos	/ §
POIKILEIKKAUKSET A-E 1:200		Tark.	
		Hyv.	12.06.2020
		Korvaa piir.n:o	
		Ark.n:o	
WSP WSP Finland Oy WSP Finland Oy WSP Finland Oy		Piirt. H. Harjula Suunn. H. Harjula Tark. H. Kesäniemi, J. Isäaho	Piir.n:o 21020/2