


Vehmaisten jakokunta

837-876-11-0

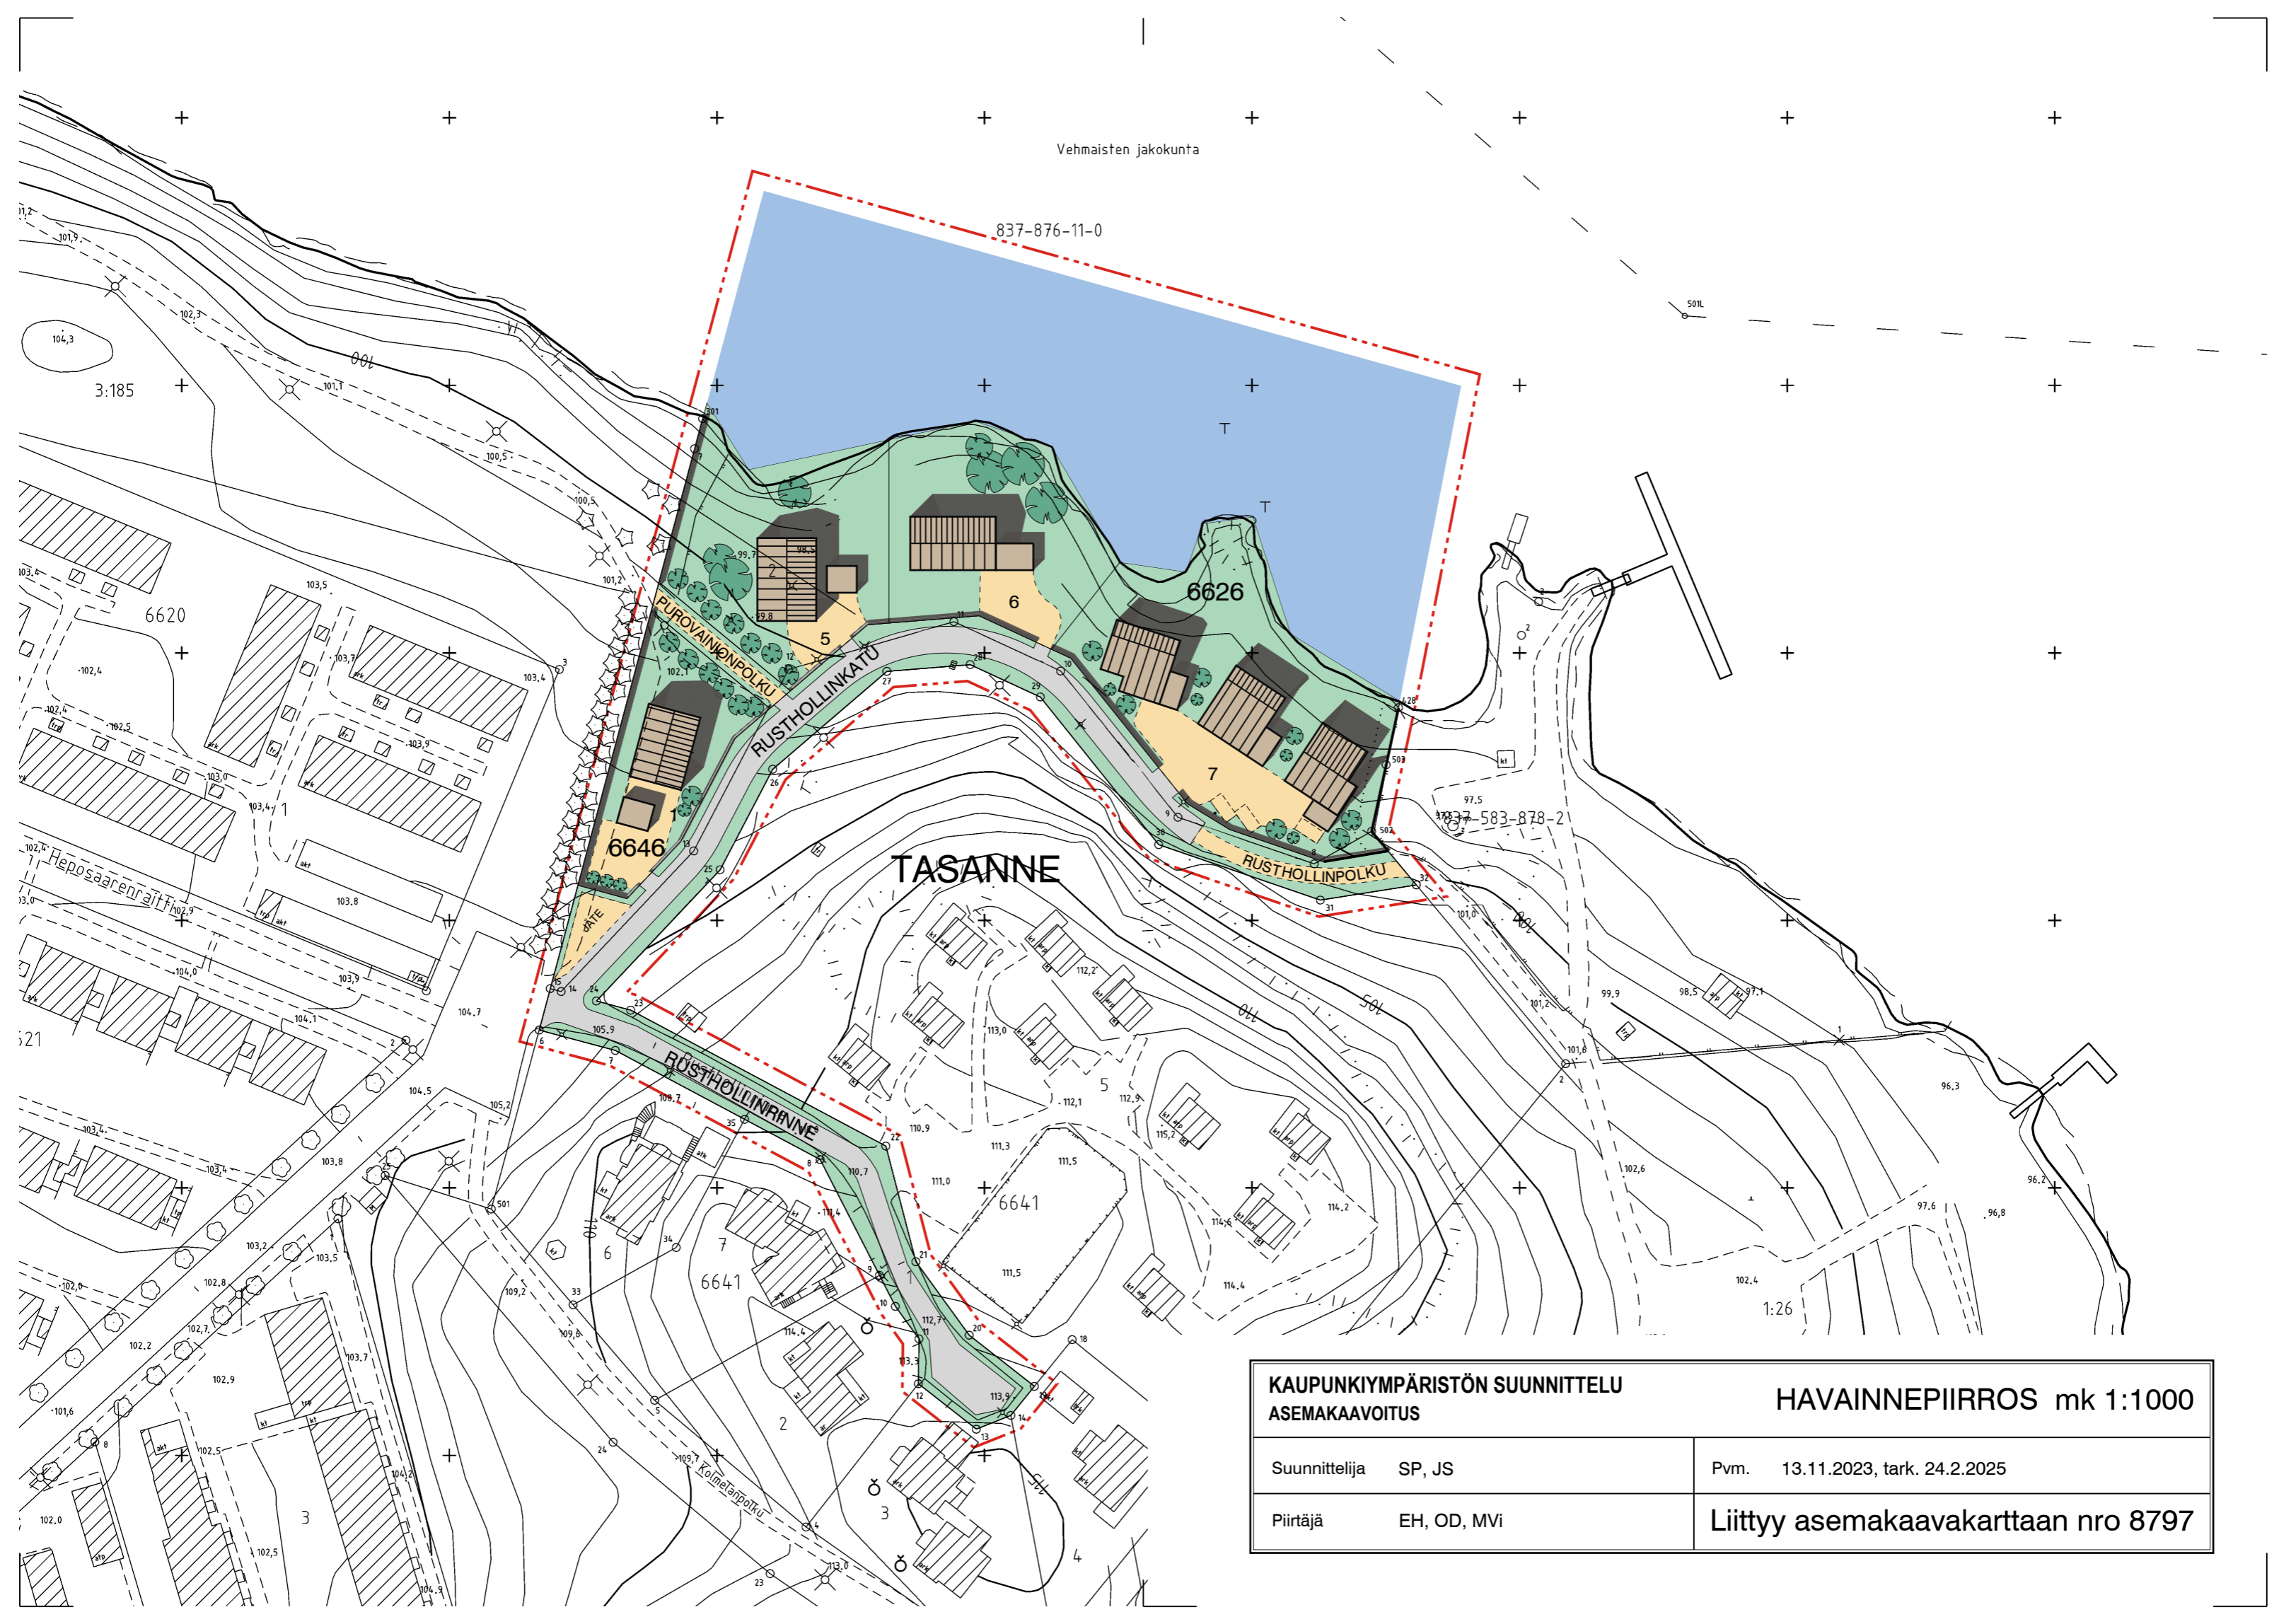

TASANNE

KAUPUNKIYMPÄRISTÖN SUUNNITTELU  
ASEMAKAAVOITUS

HAVAINNEPIIRROS mk 1:1000

Suunnittelija SP, JS

Pvm. 13.11.2023, tark. 24.2.2025

Piirtäjä EH, OD, MVi

Liitty asemakaavakarttaan nro 8797