



- MERKINTÖJEN SELITYKSET:
- ASFALTITIPÄÄLLYSTEINEN AJORATA/PYSÄKÖINTI
 - ASFALTITIPÄÄLLYSTEINEN JALKAKÄYTÄVÄ, JK+PP TAI PYÖRTIE
 - GRANITITIPÄÄLLYSTEINEN REUNAKIVI S170, KORKEUS 10 CM, VÄRI KURUN HARMAA
 - JALKAKÄYTÄVÄN REUNALINJA (PÄÄLLYSTEEN REUNA)

PÄIVITETTY
ENNAKKOKOPIO 25.3.2025

Tässä suunnitelmassa on käytetty ETRS-GK24/N2000 taso- ja korkeuskoordinaatistoa

TAMPEREEN KAUPUNKI
KAUPUNKIYMPÄRISTÖN PALVELUALUE

OJALA II - AK8638

OJALA

KUNNALLISTEKNIKAN YLEISSUUNNITELMA
KATUJEN YLEISSUUNNITELMA 1:1000


RAMBOLL

Kansio: Pääsuunnitelma
Kartta: Ojala II - AK8638
Päivä: 25.3.2025


Piir.: Tuomas Hiltunen
Suunn.: Tuomas Hiltunen
Tark.: Kimmo Hei

Diagrammi:	
Tark. Liik.	
Tark. Katu	
Tark. Hule	
Tark. Geo	
Pvm.	25.3.2025





KATU1

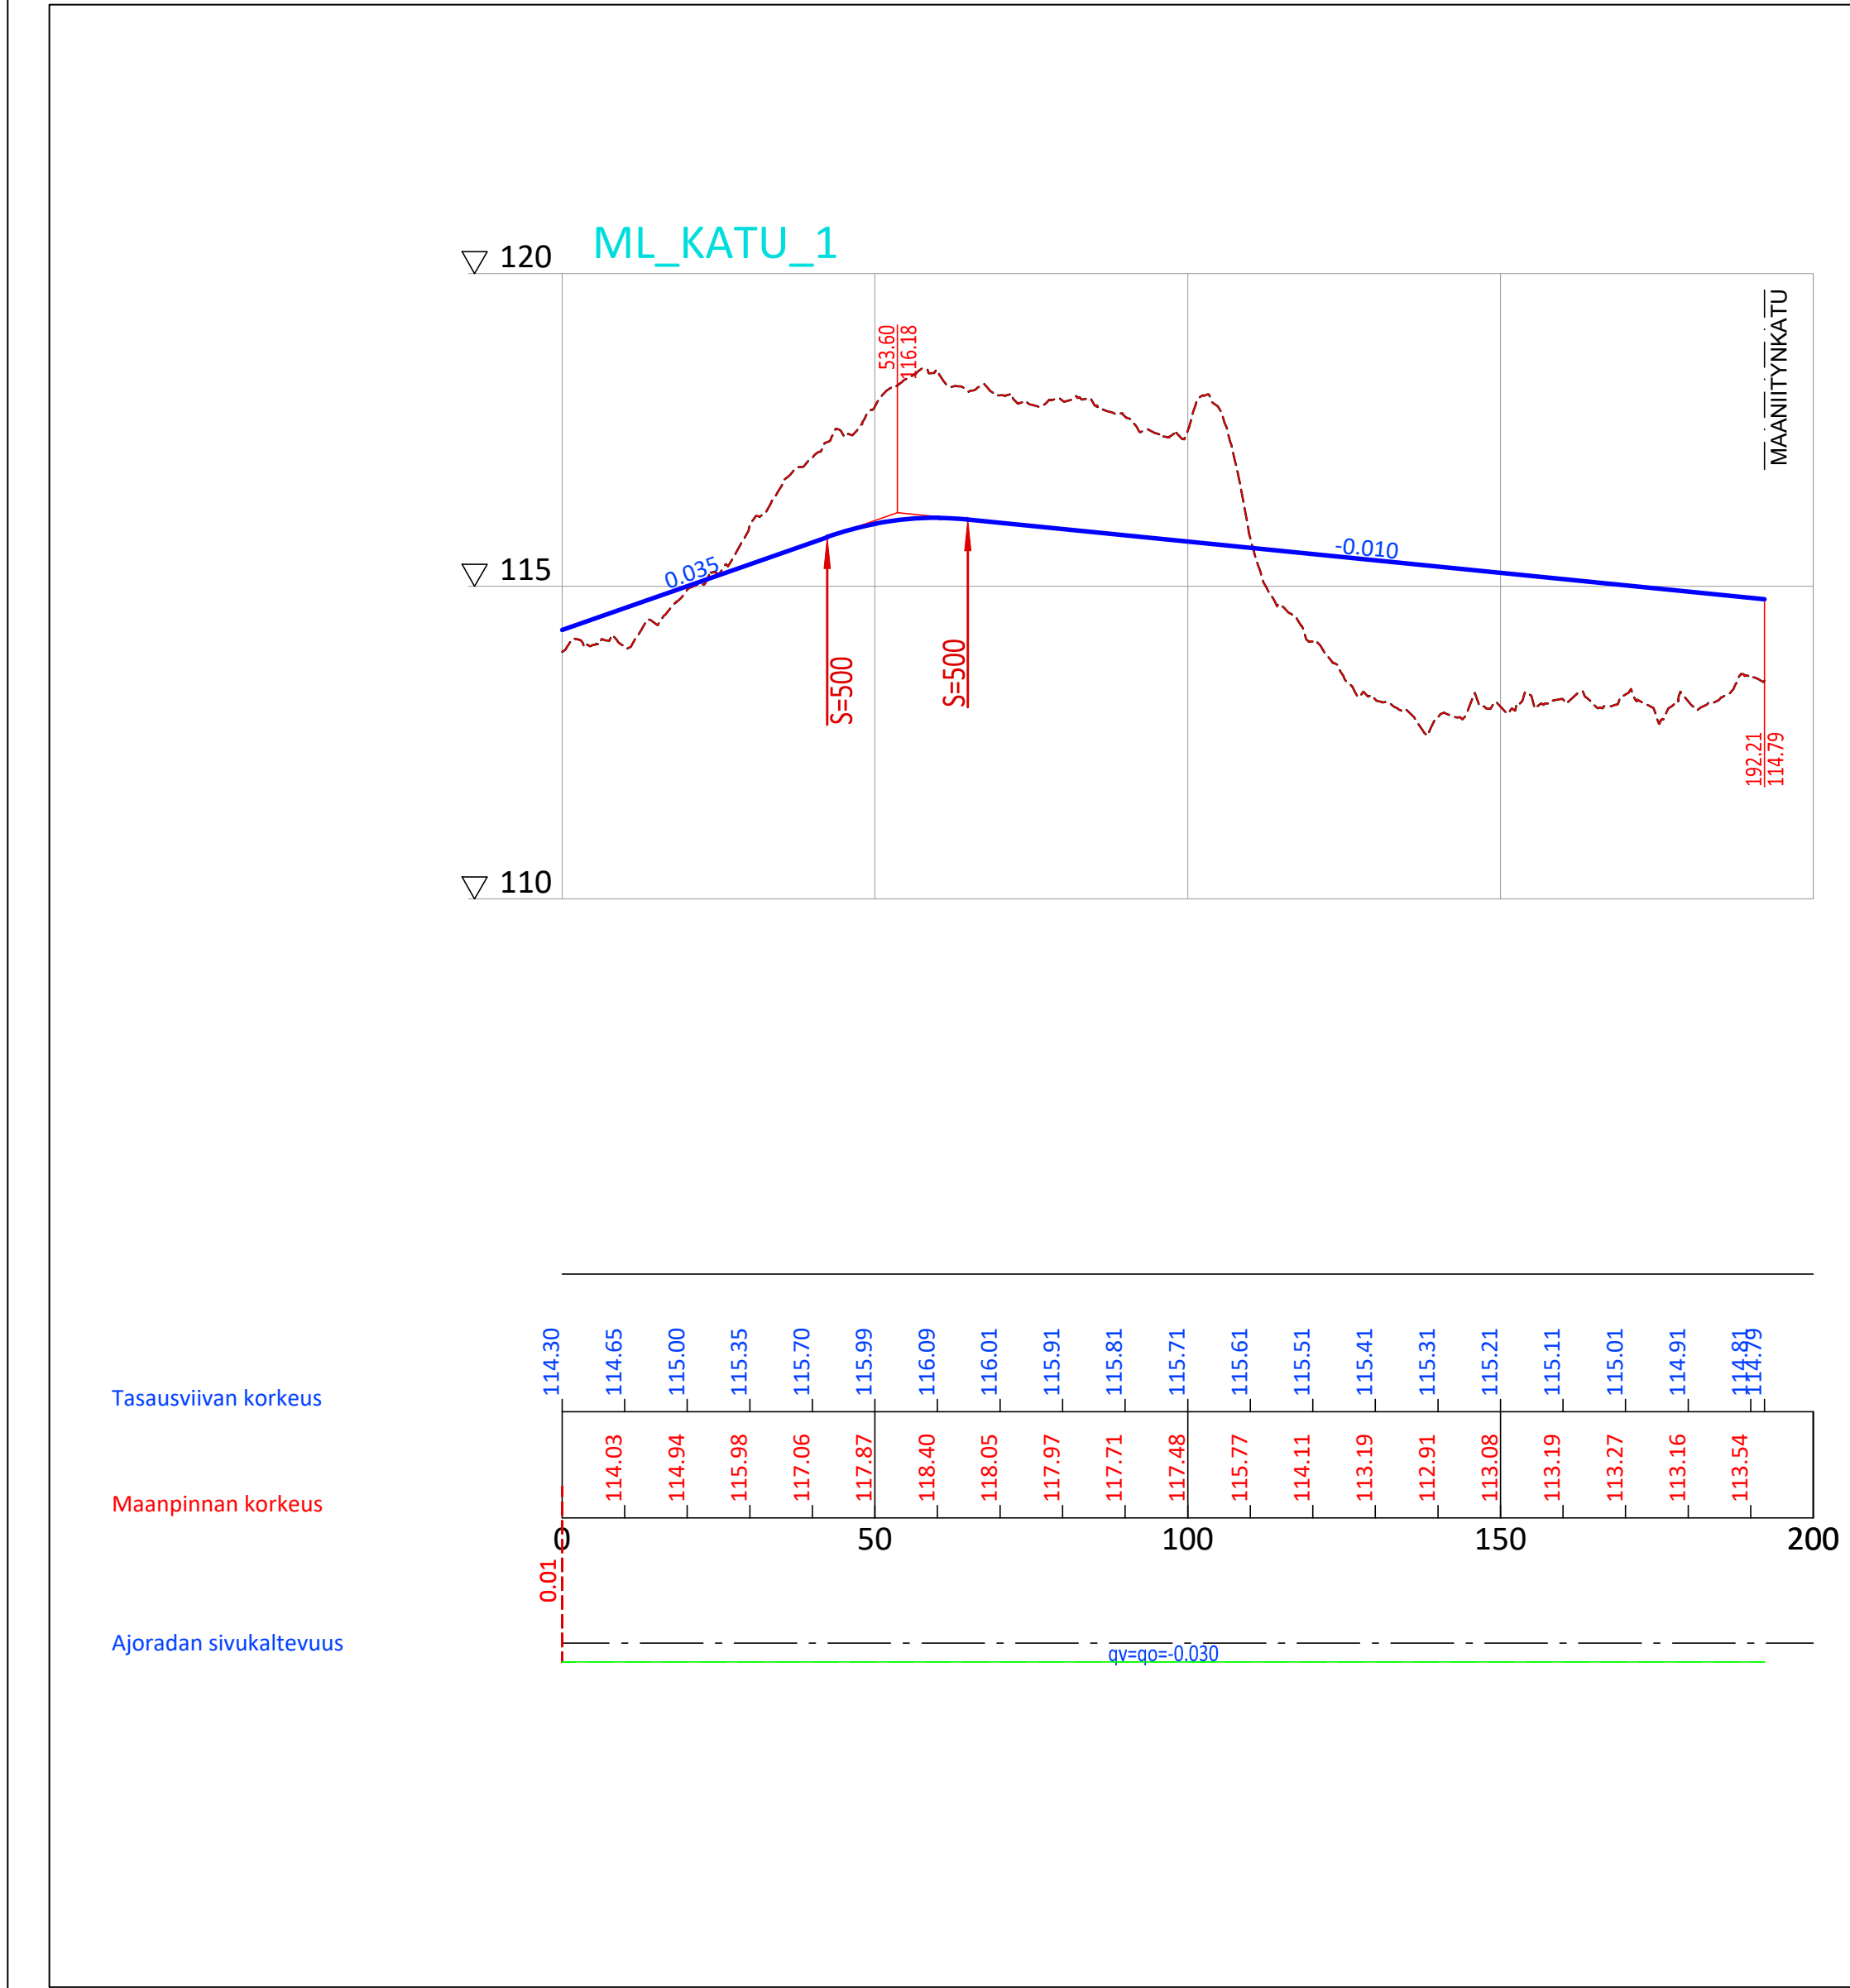

KATU2

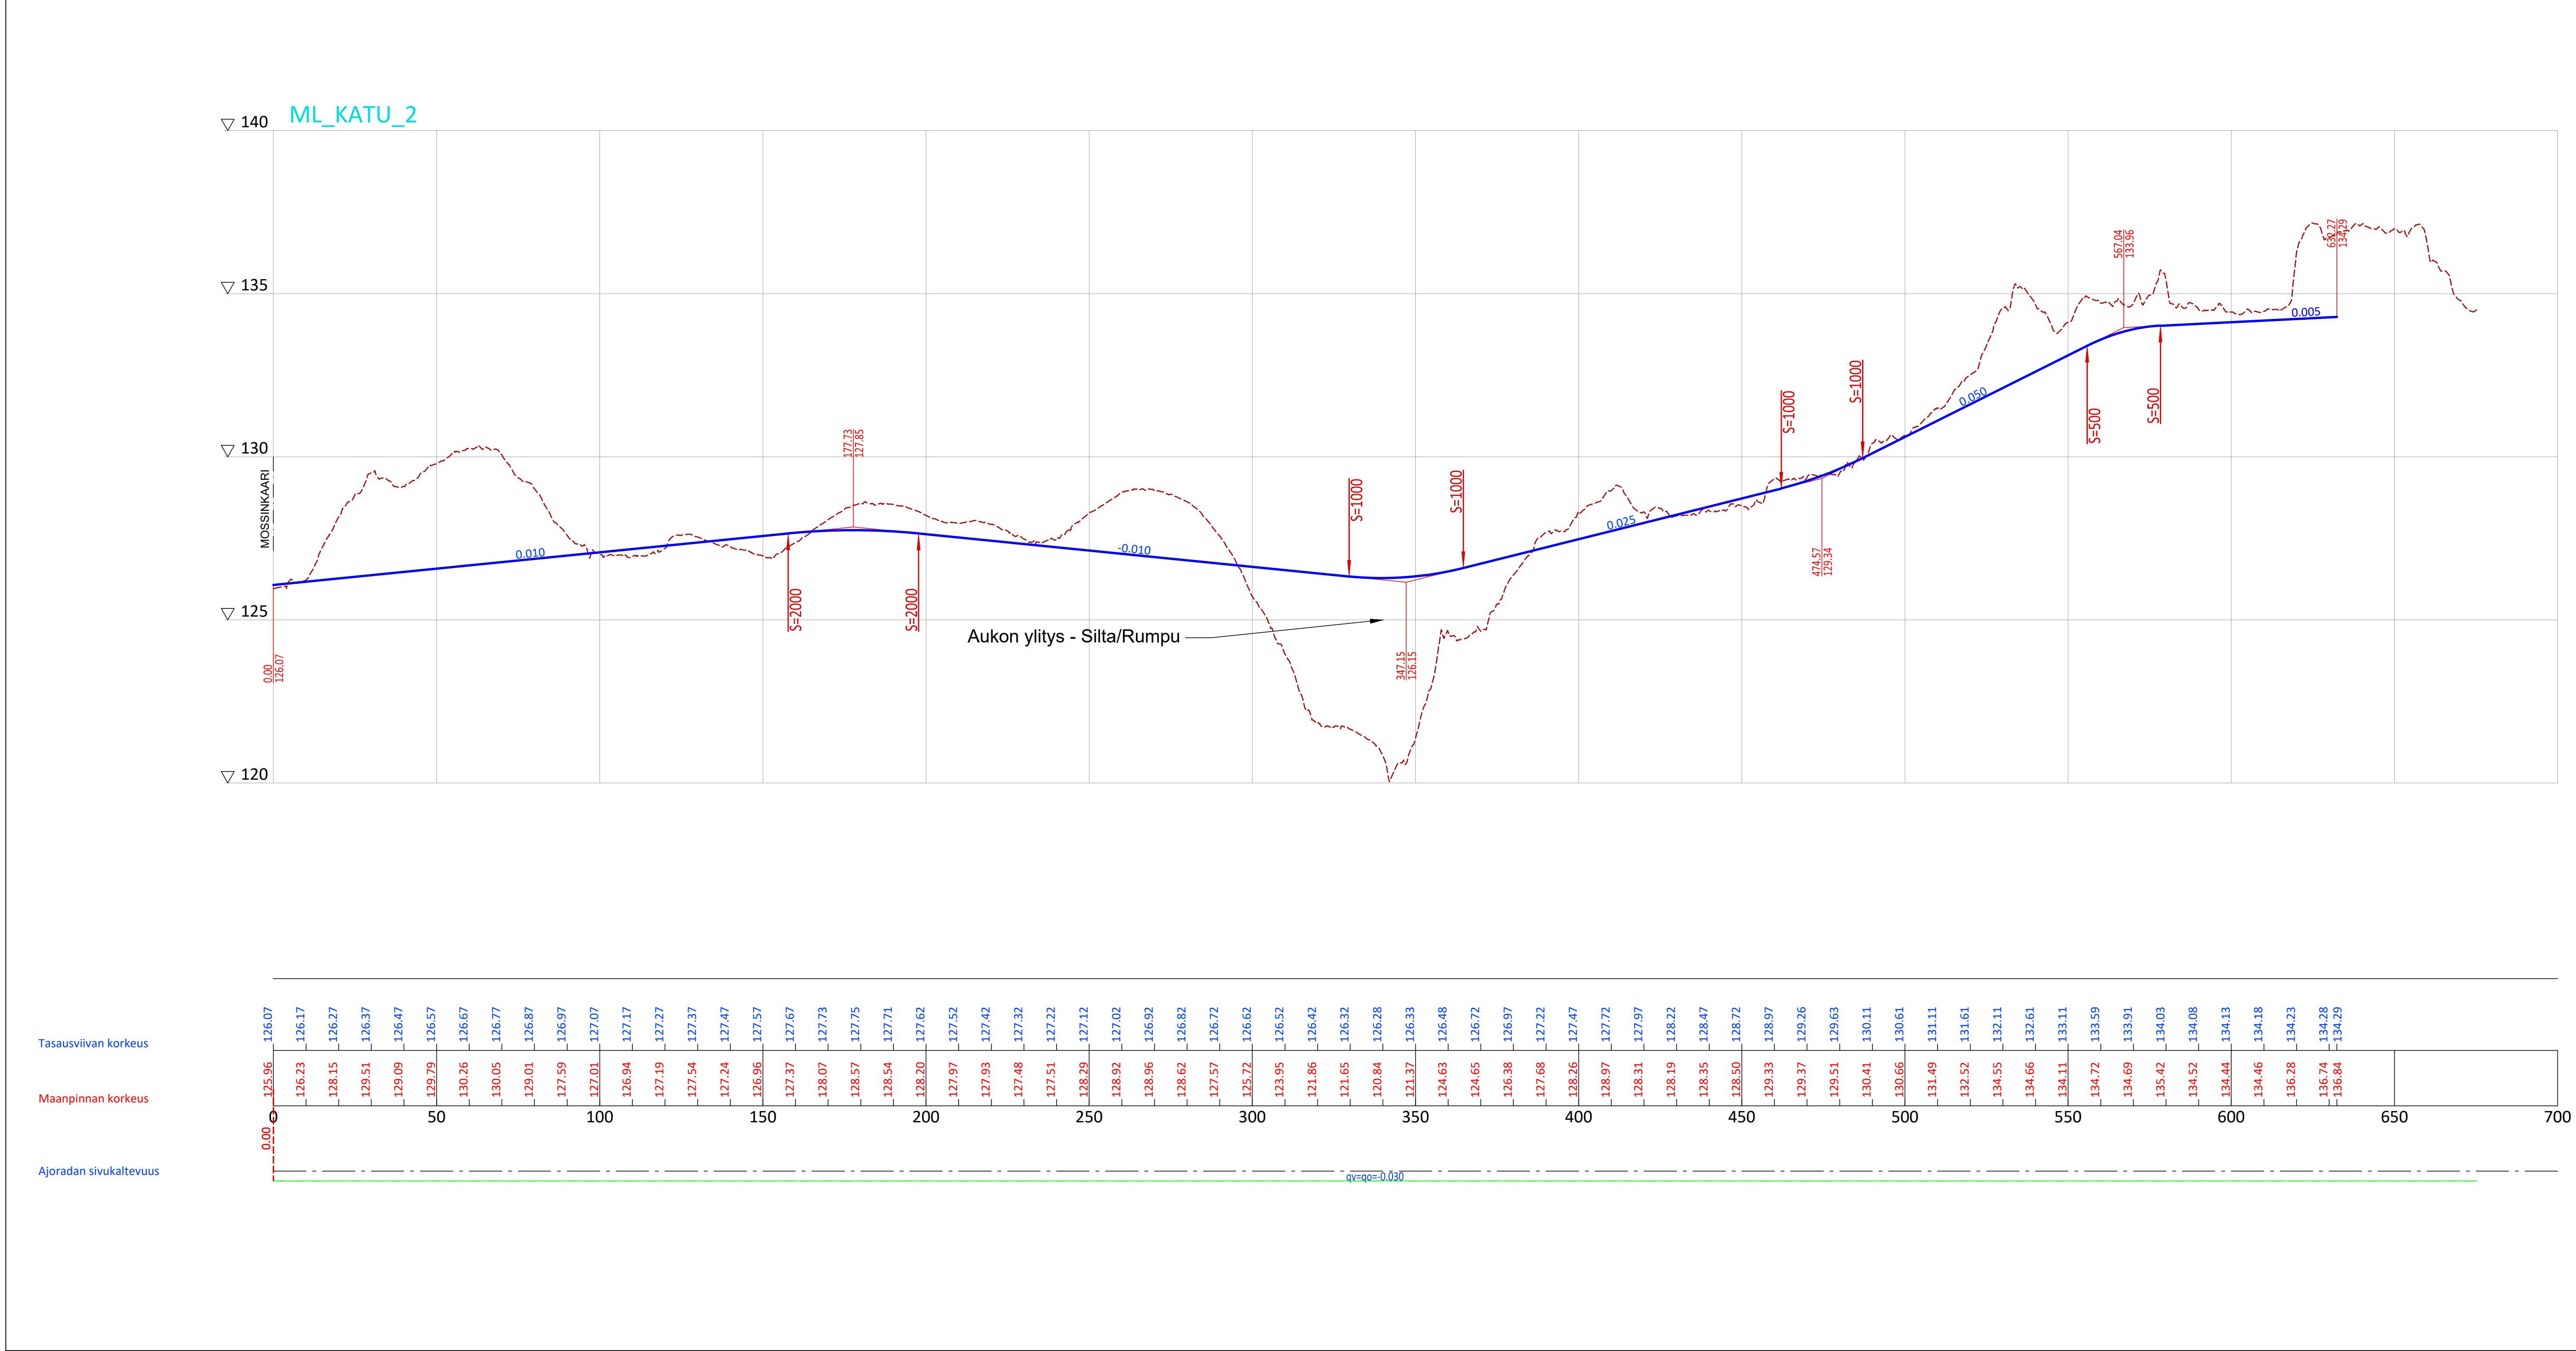

TONTTI1

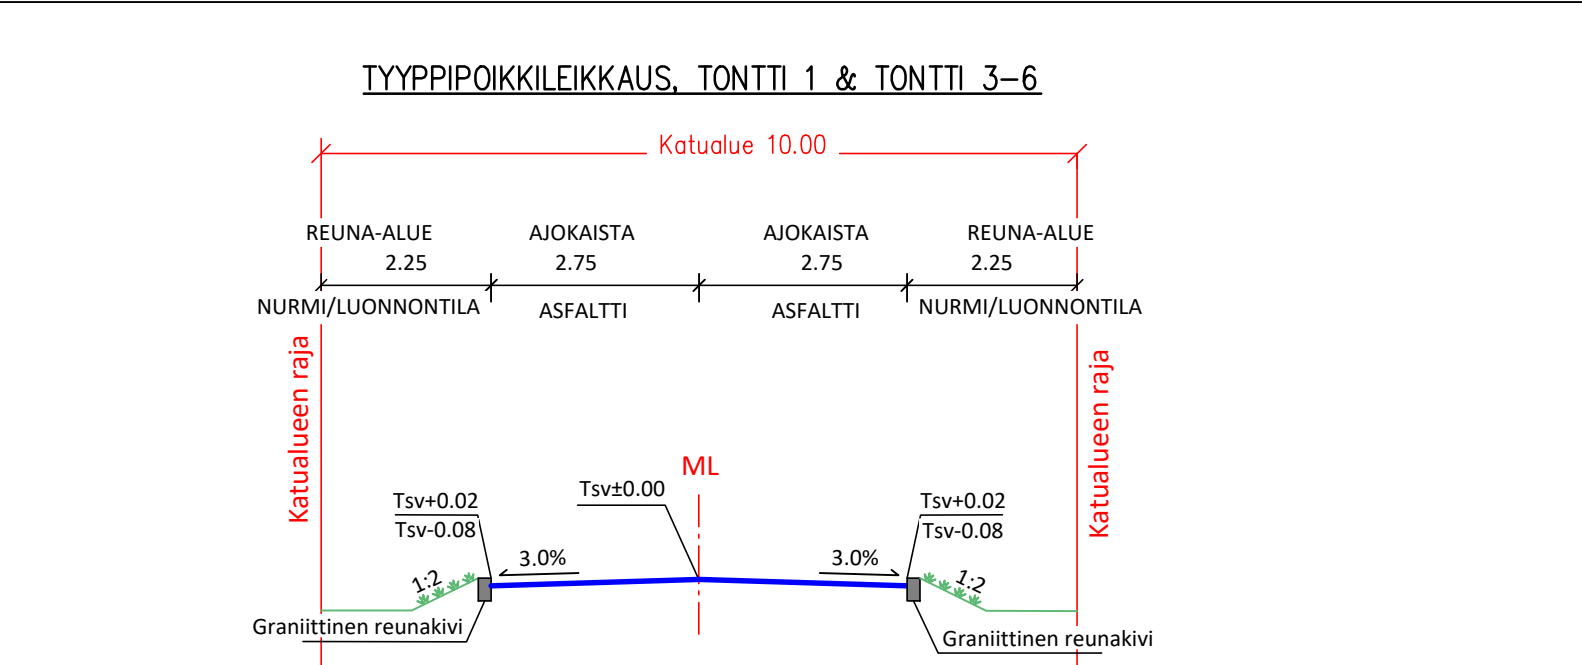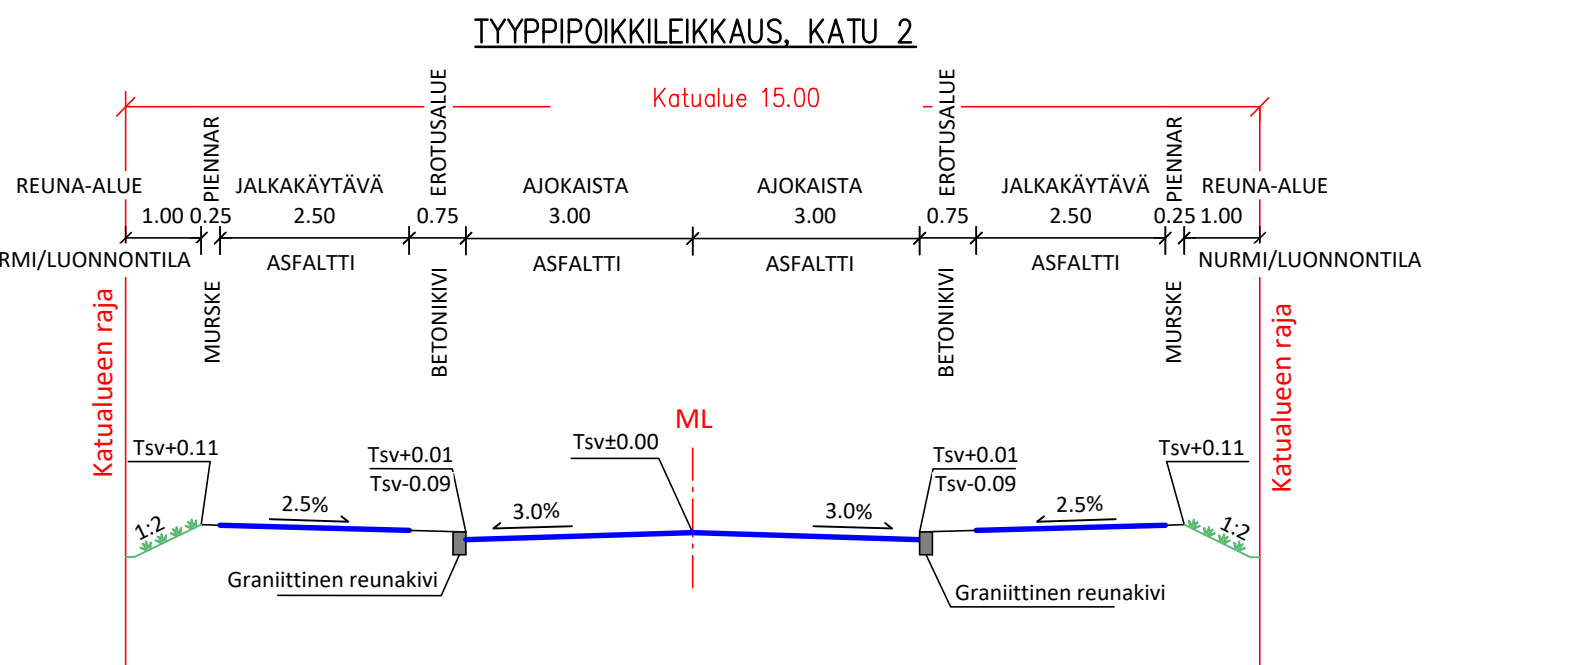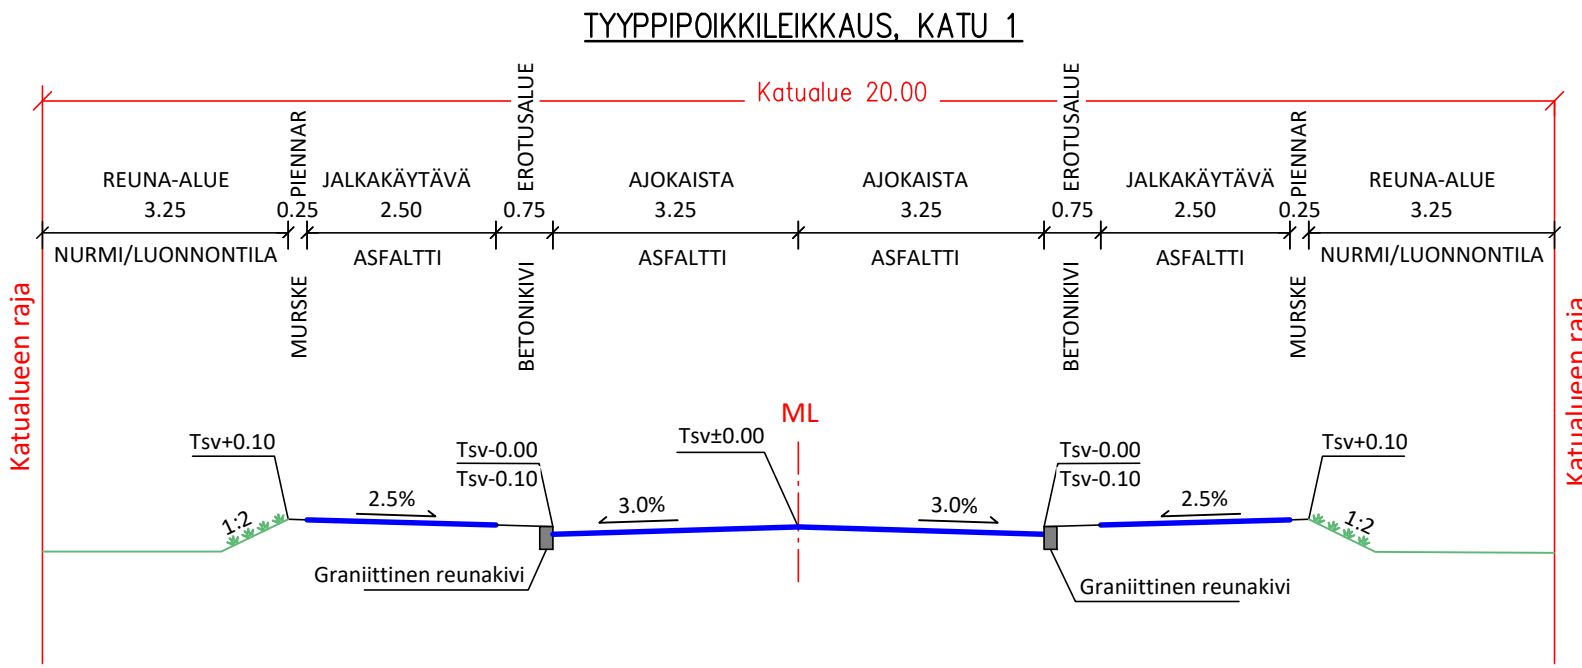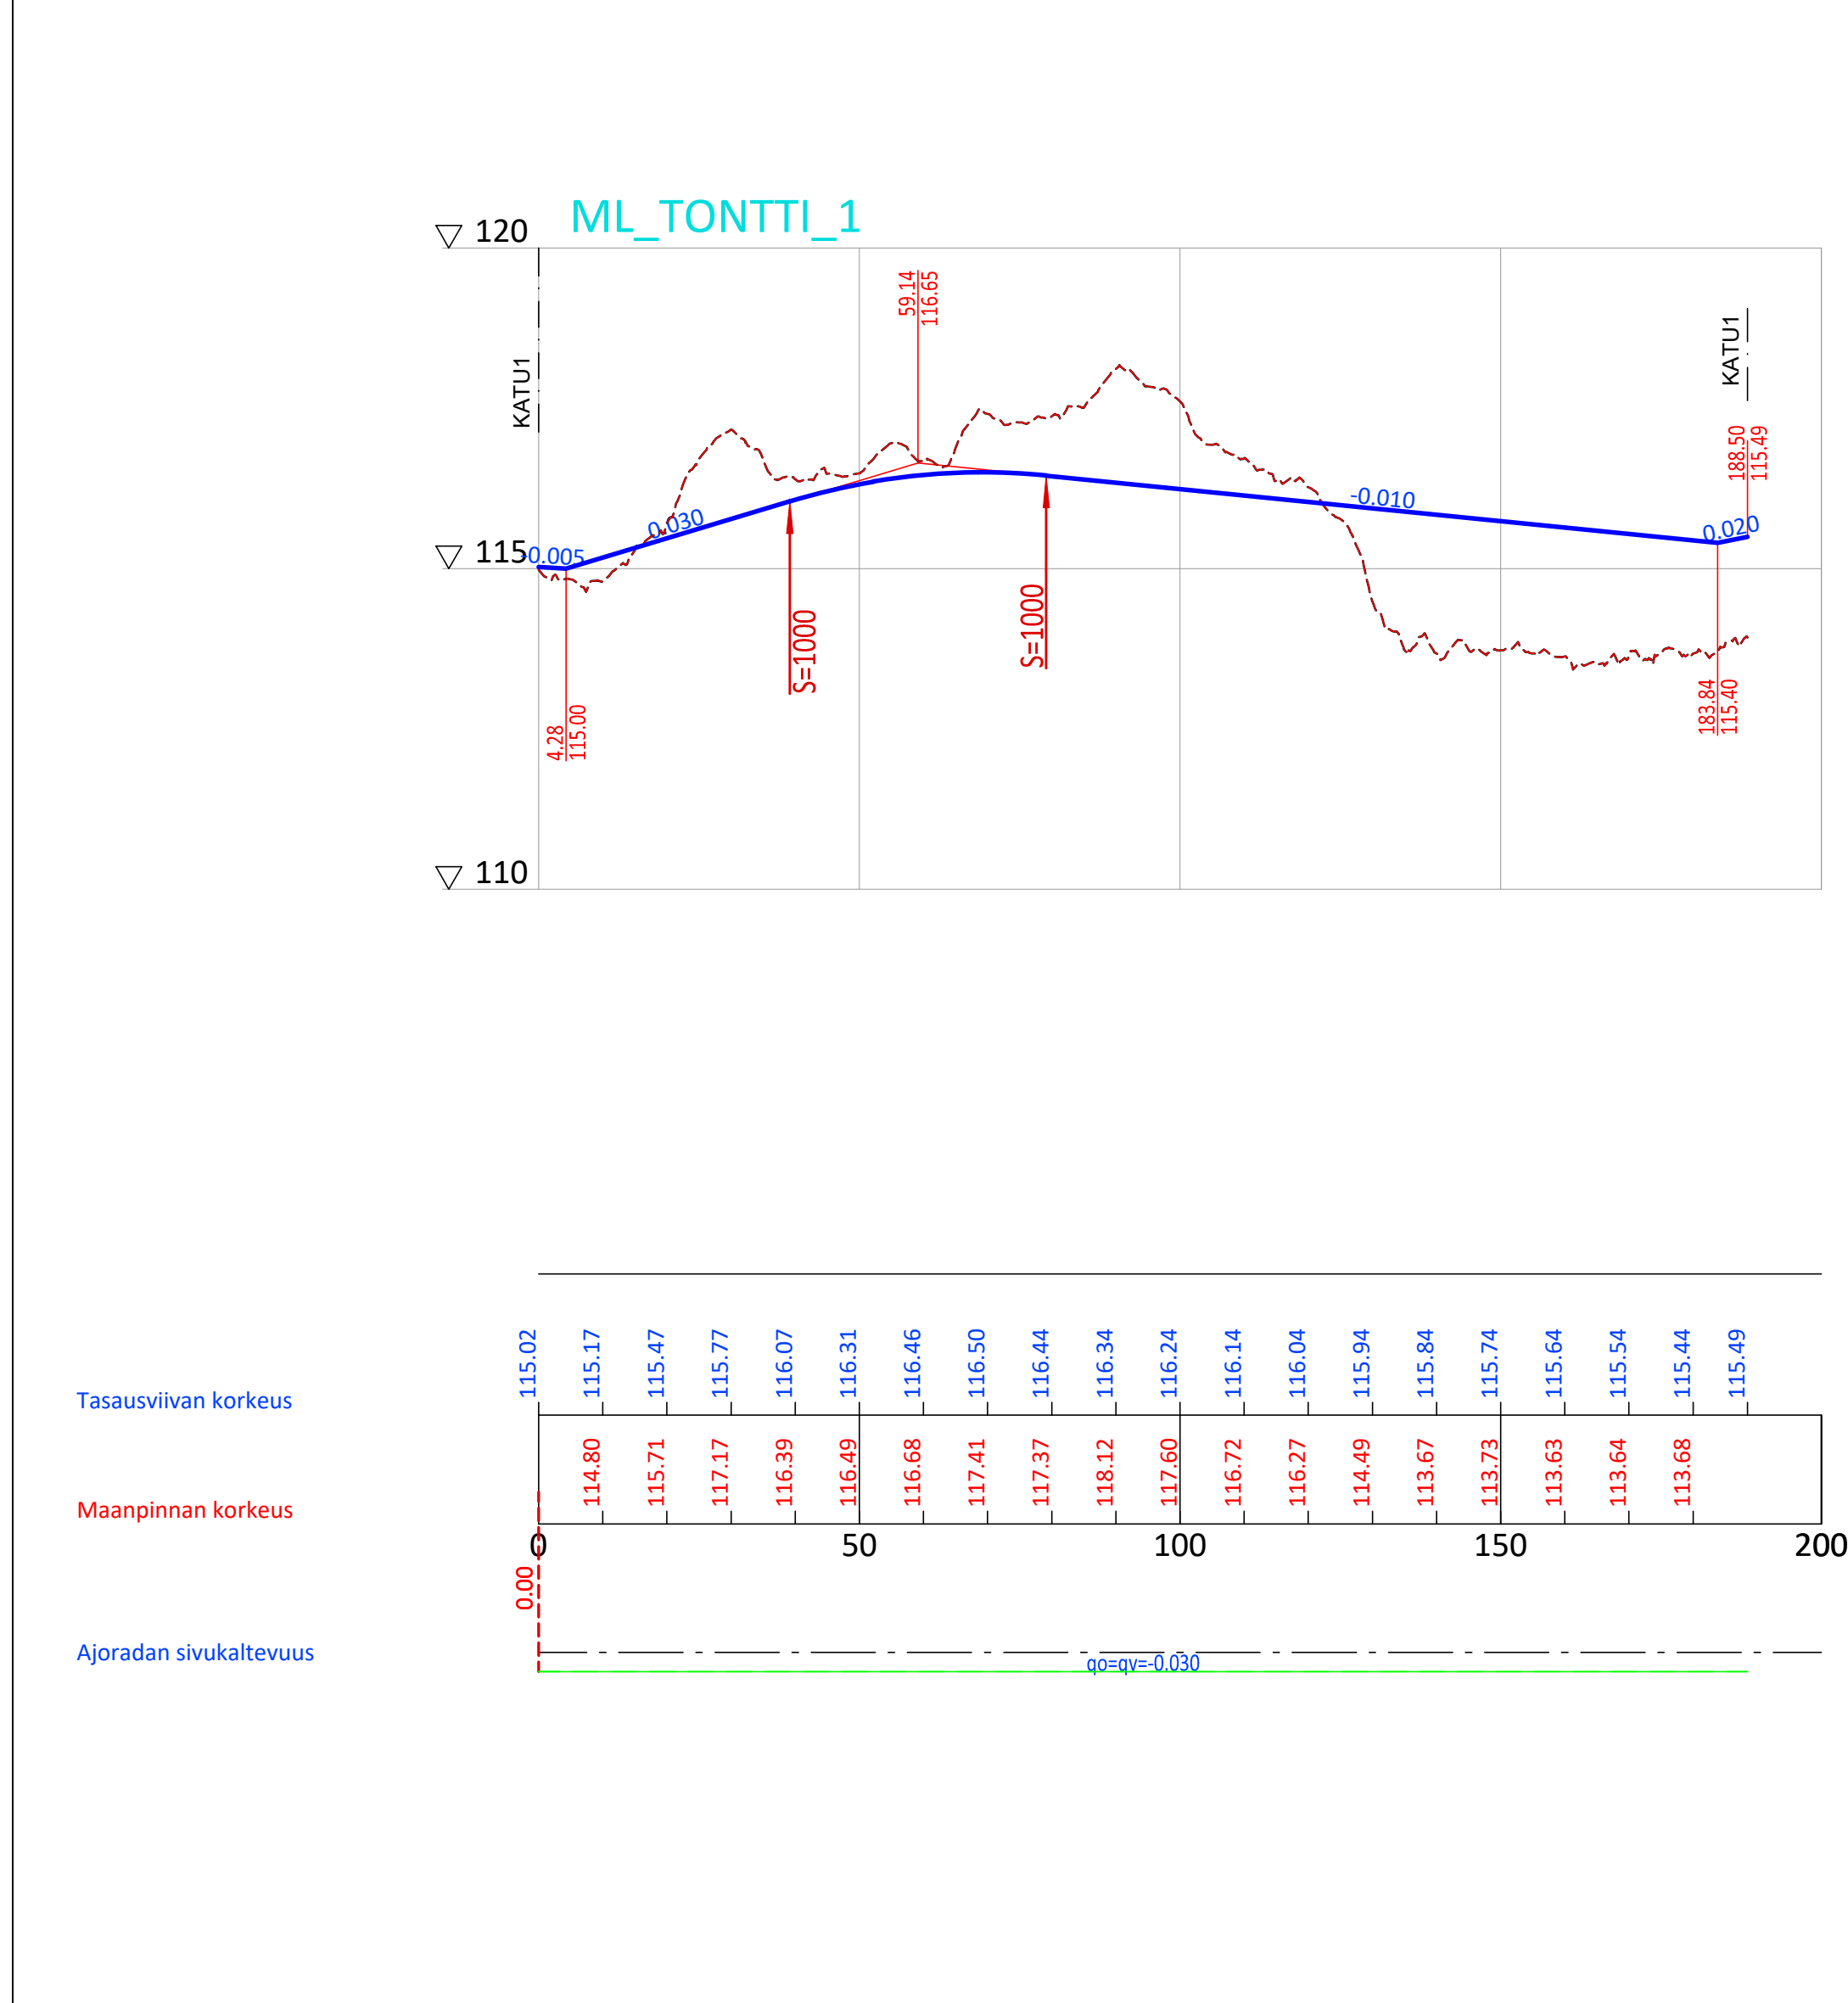


PÄIVITETTY
ENNAKKOKOPIO 24.3.2025


Tässä suunnitelmassa on käytetty ETRS-GK24/N2000 tasojen korkeuskoordinaatistoja.

TAMPEREEN KAUPUNKI KAUPUNKIYMPÄRISTÖN PALVELUALUE		Disarnumero: TREXXXXX
OJALA II - AK8638		Tark. Uus. Nimi
OJALA		Tark. Katu Nimi
		Tark. Hule Nimi
		Tark. Geo Nimi
		Pvm. 24.3.2025
KUNNALLISTEKNIIKAN YLEISSUUNNITELMA PITUUSLEIKKAUKSET 1:1000/1:100 (KATU 1-2, TONTTI 1) TYYPPIPOIKILEIKKAUKSET 1:100 (KATU 1-2, TONTTI 1)		
RAMBOLL Ramboll Finland Oy Kärsämäki 5 00100 Tampere Puh. 020 755 611		Plint. Tuomas Hiltunen Suunn. Tuomas Hiltunen Tark. Kimmo Halli
		Pli.n:o 1/22901/2


TONTTI2

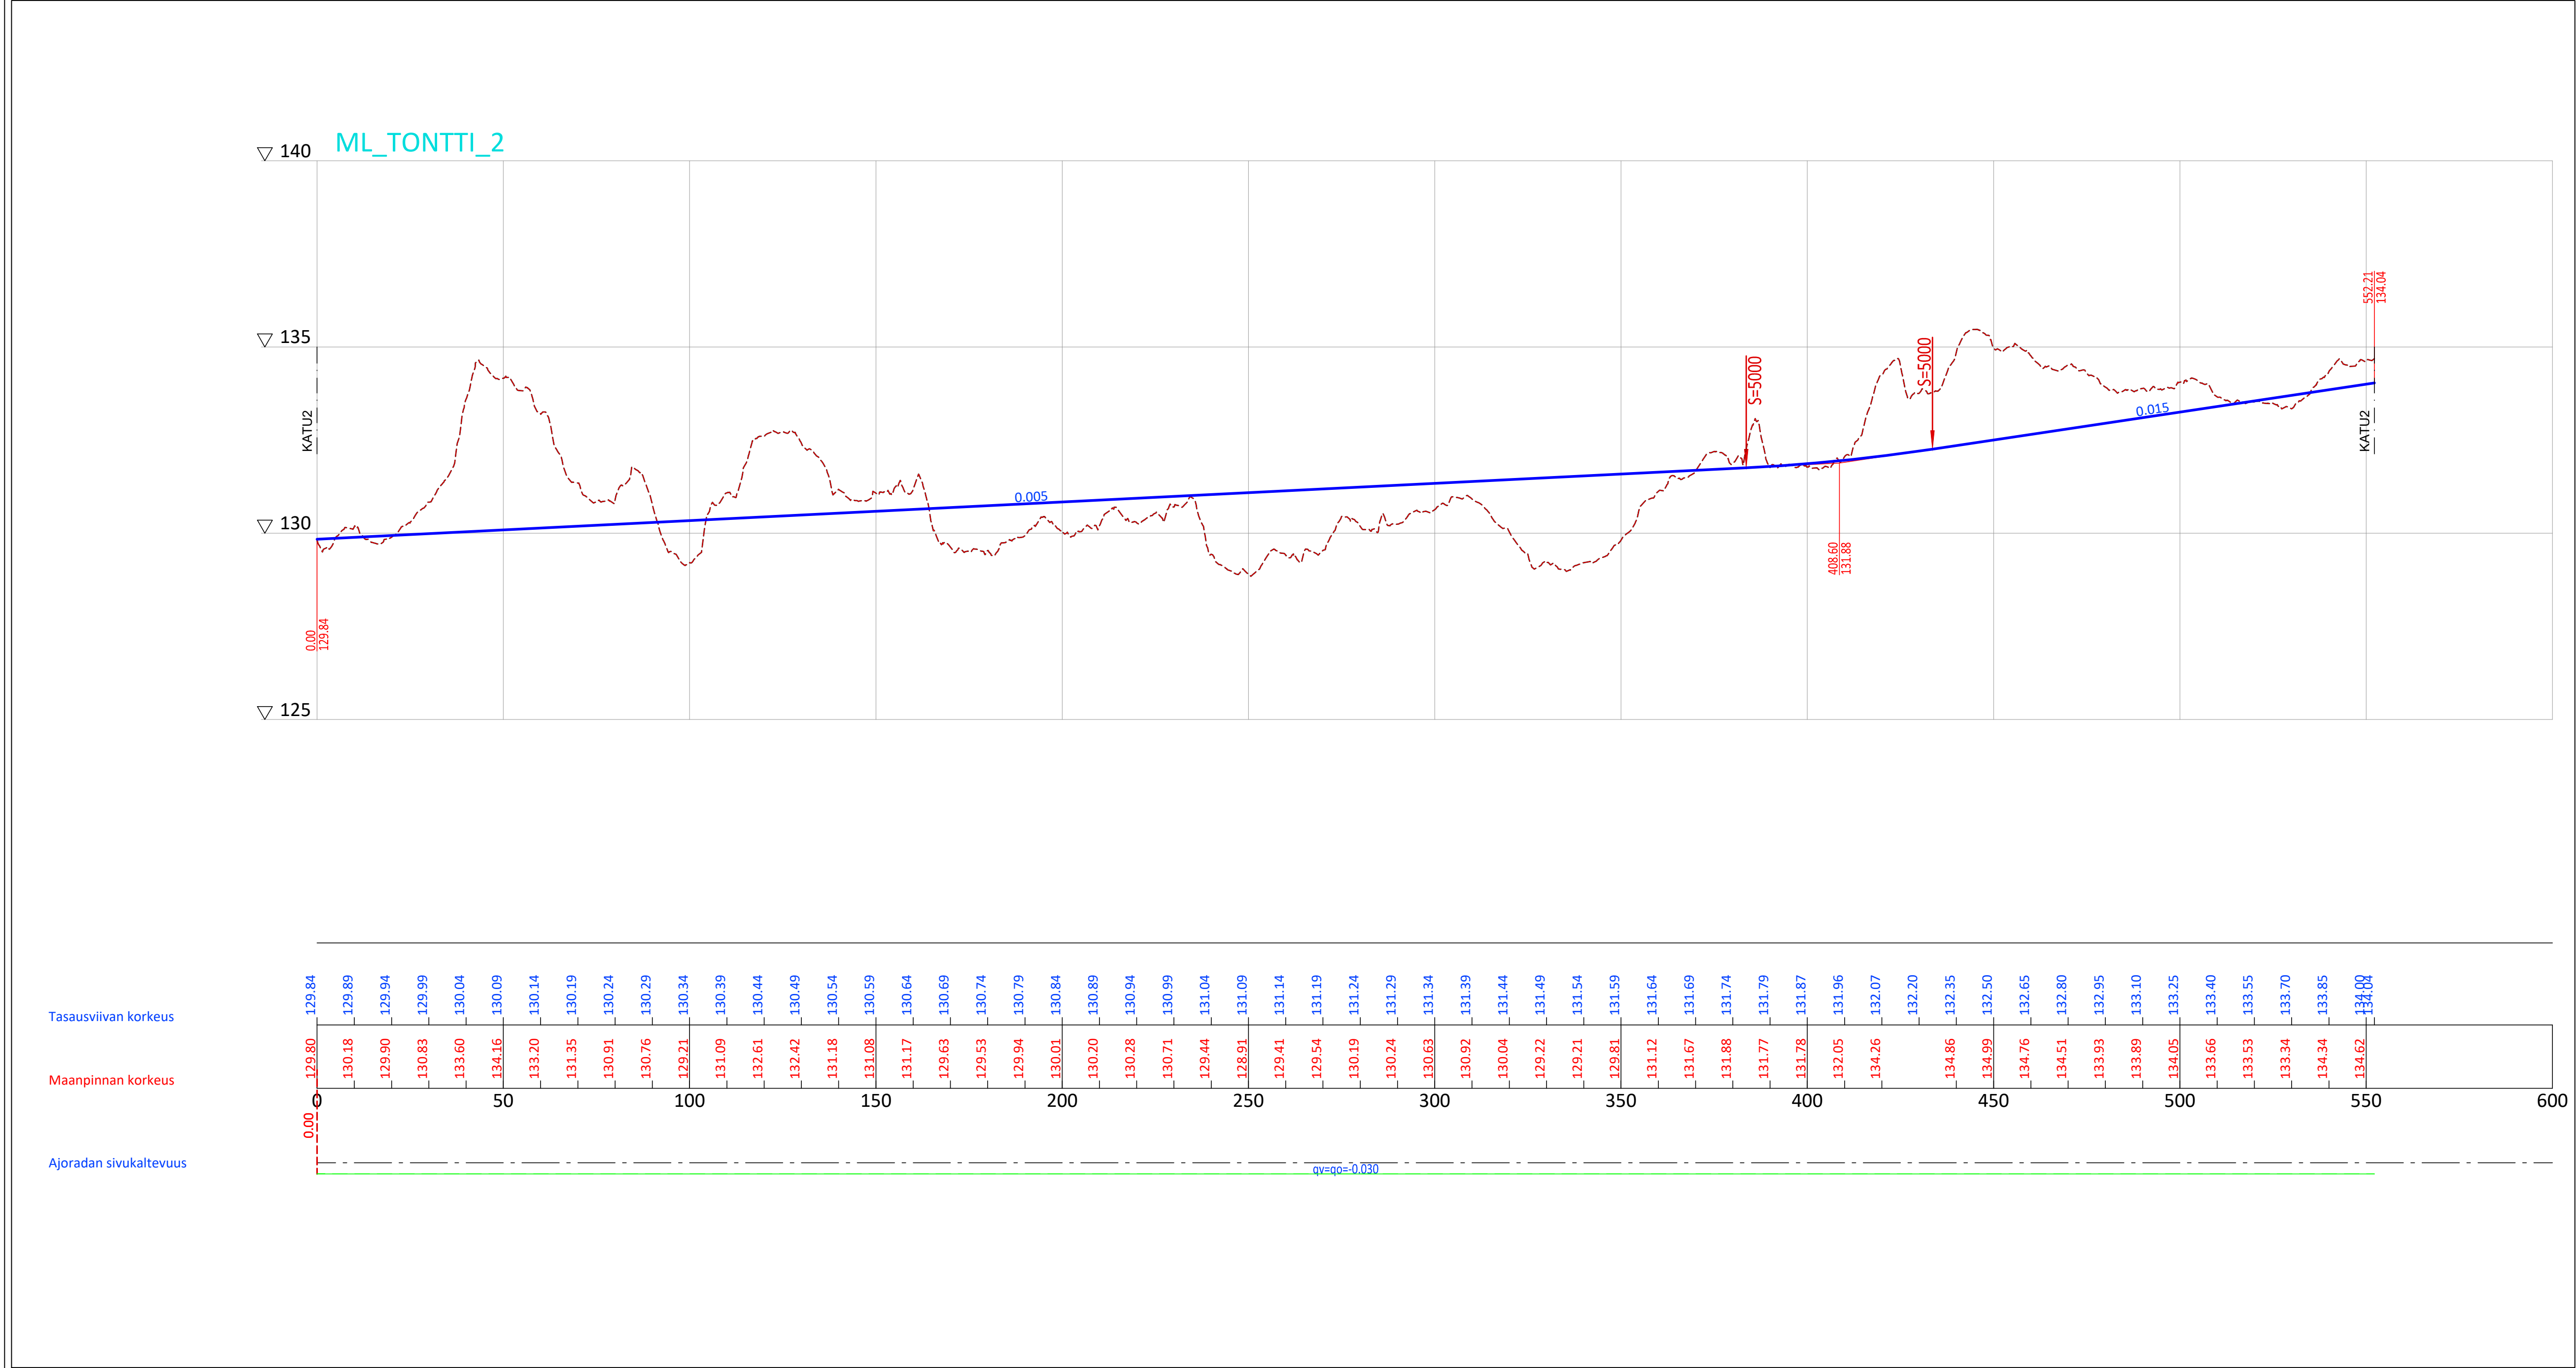



TONTTI3

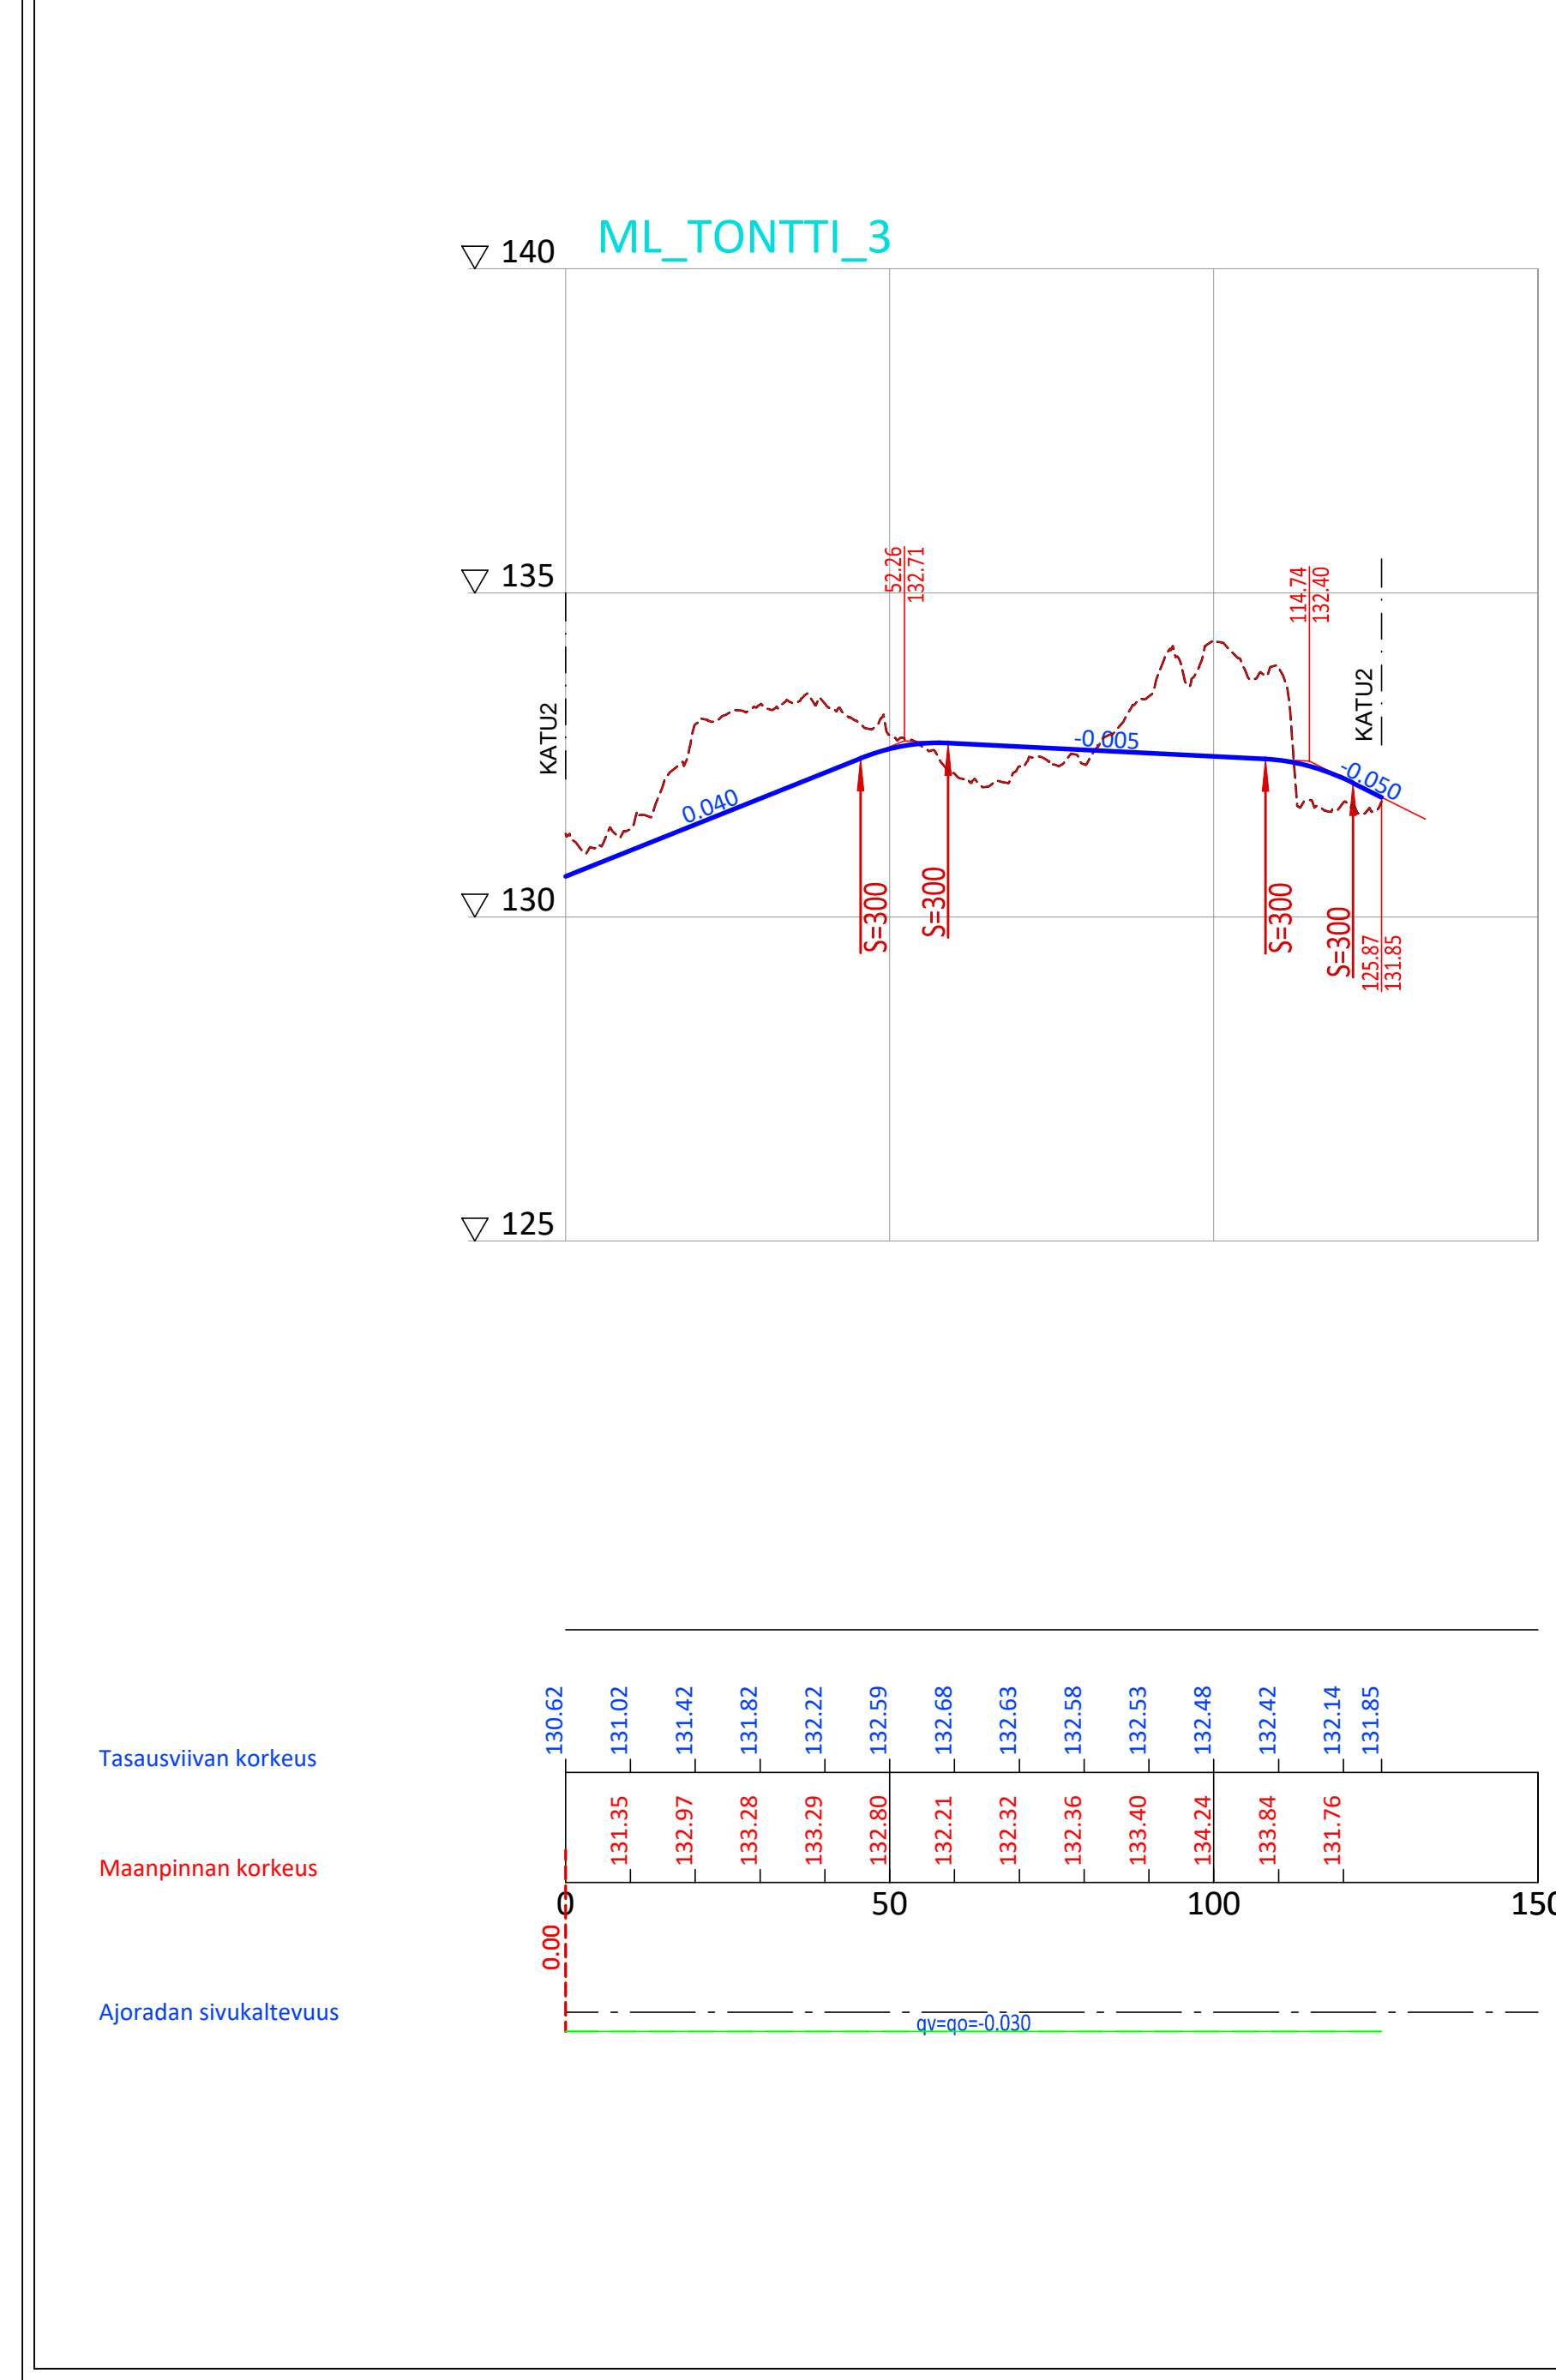

TONTTI5

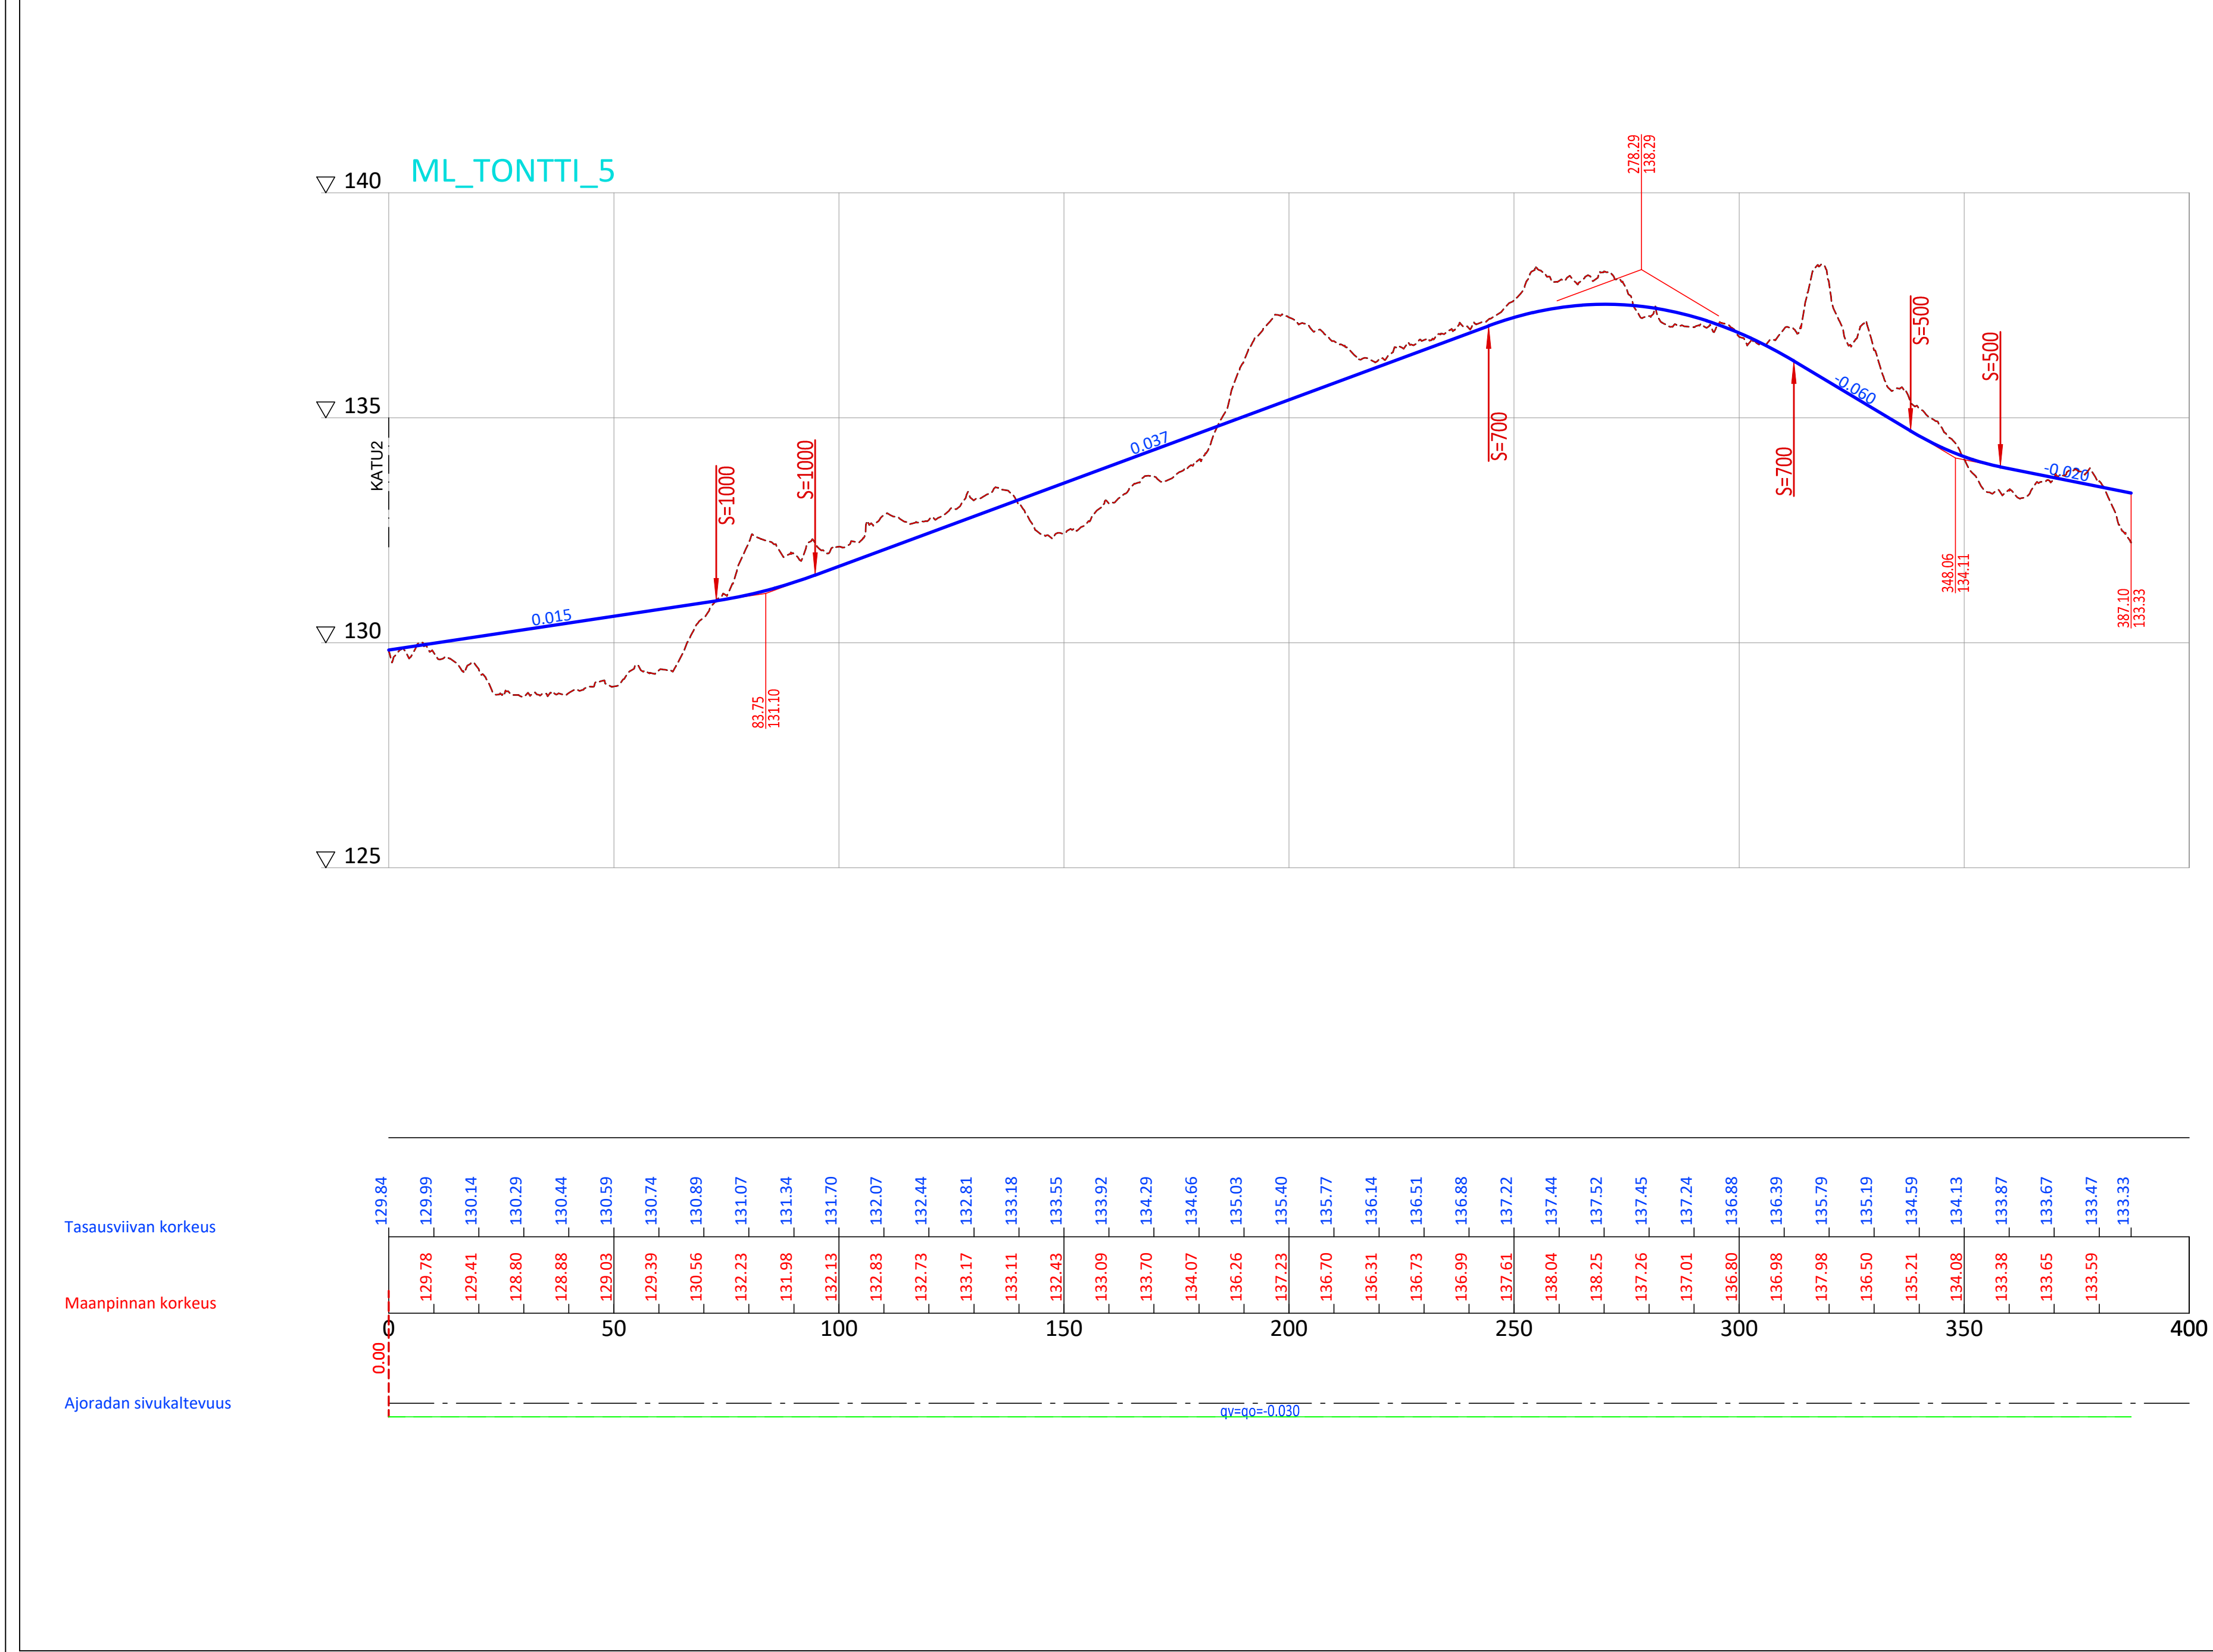

TONTTI6

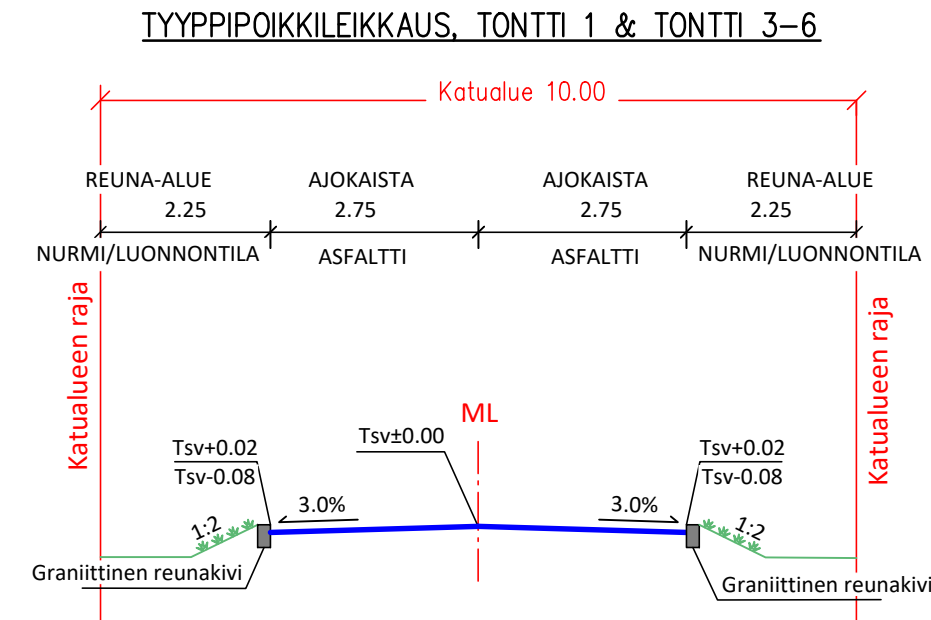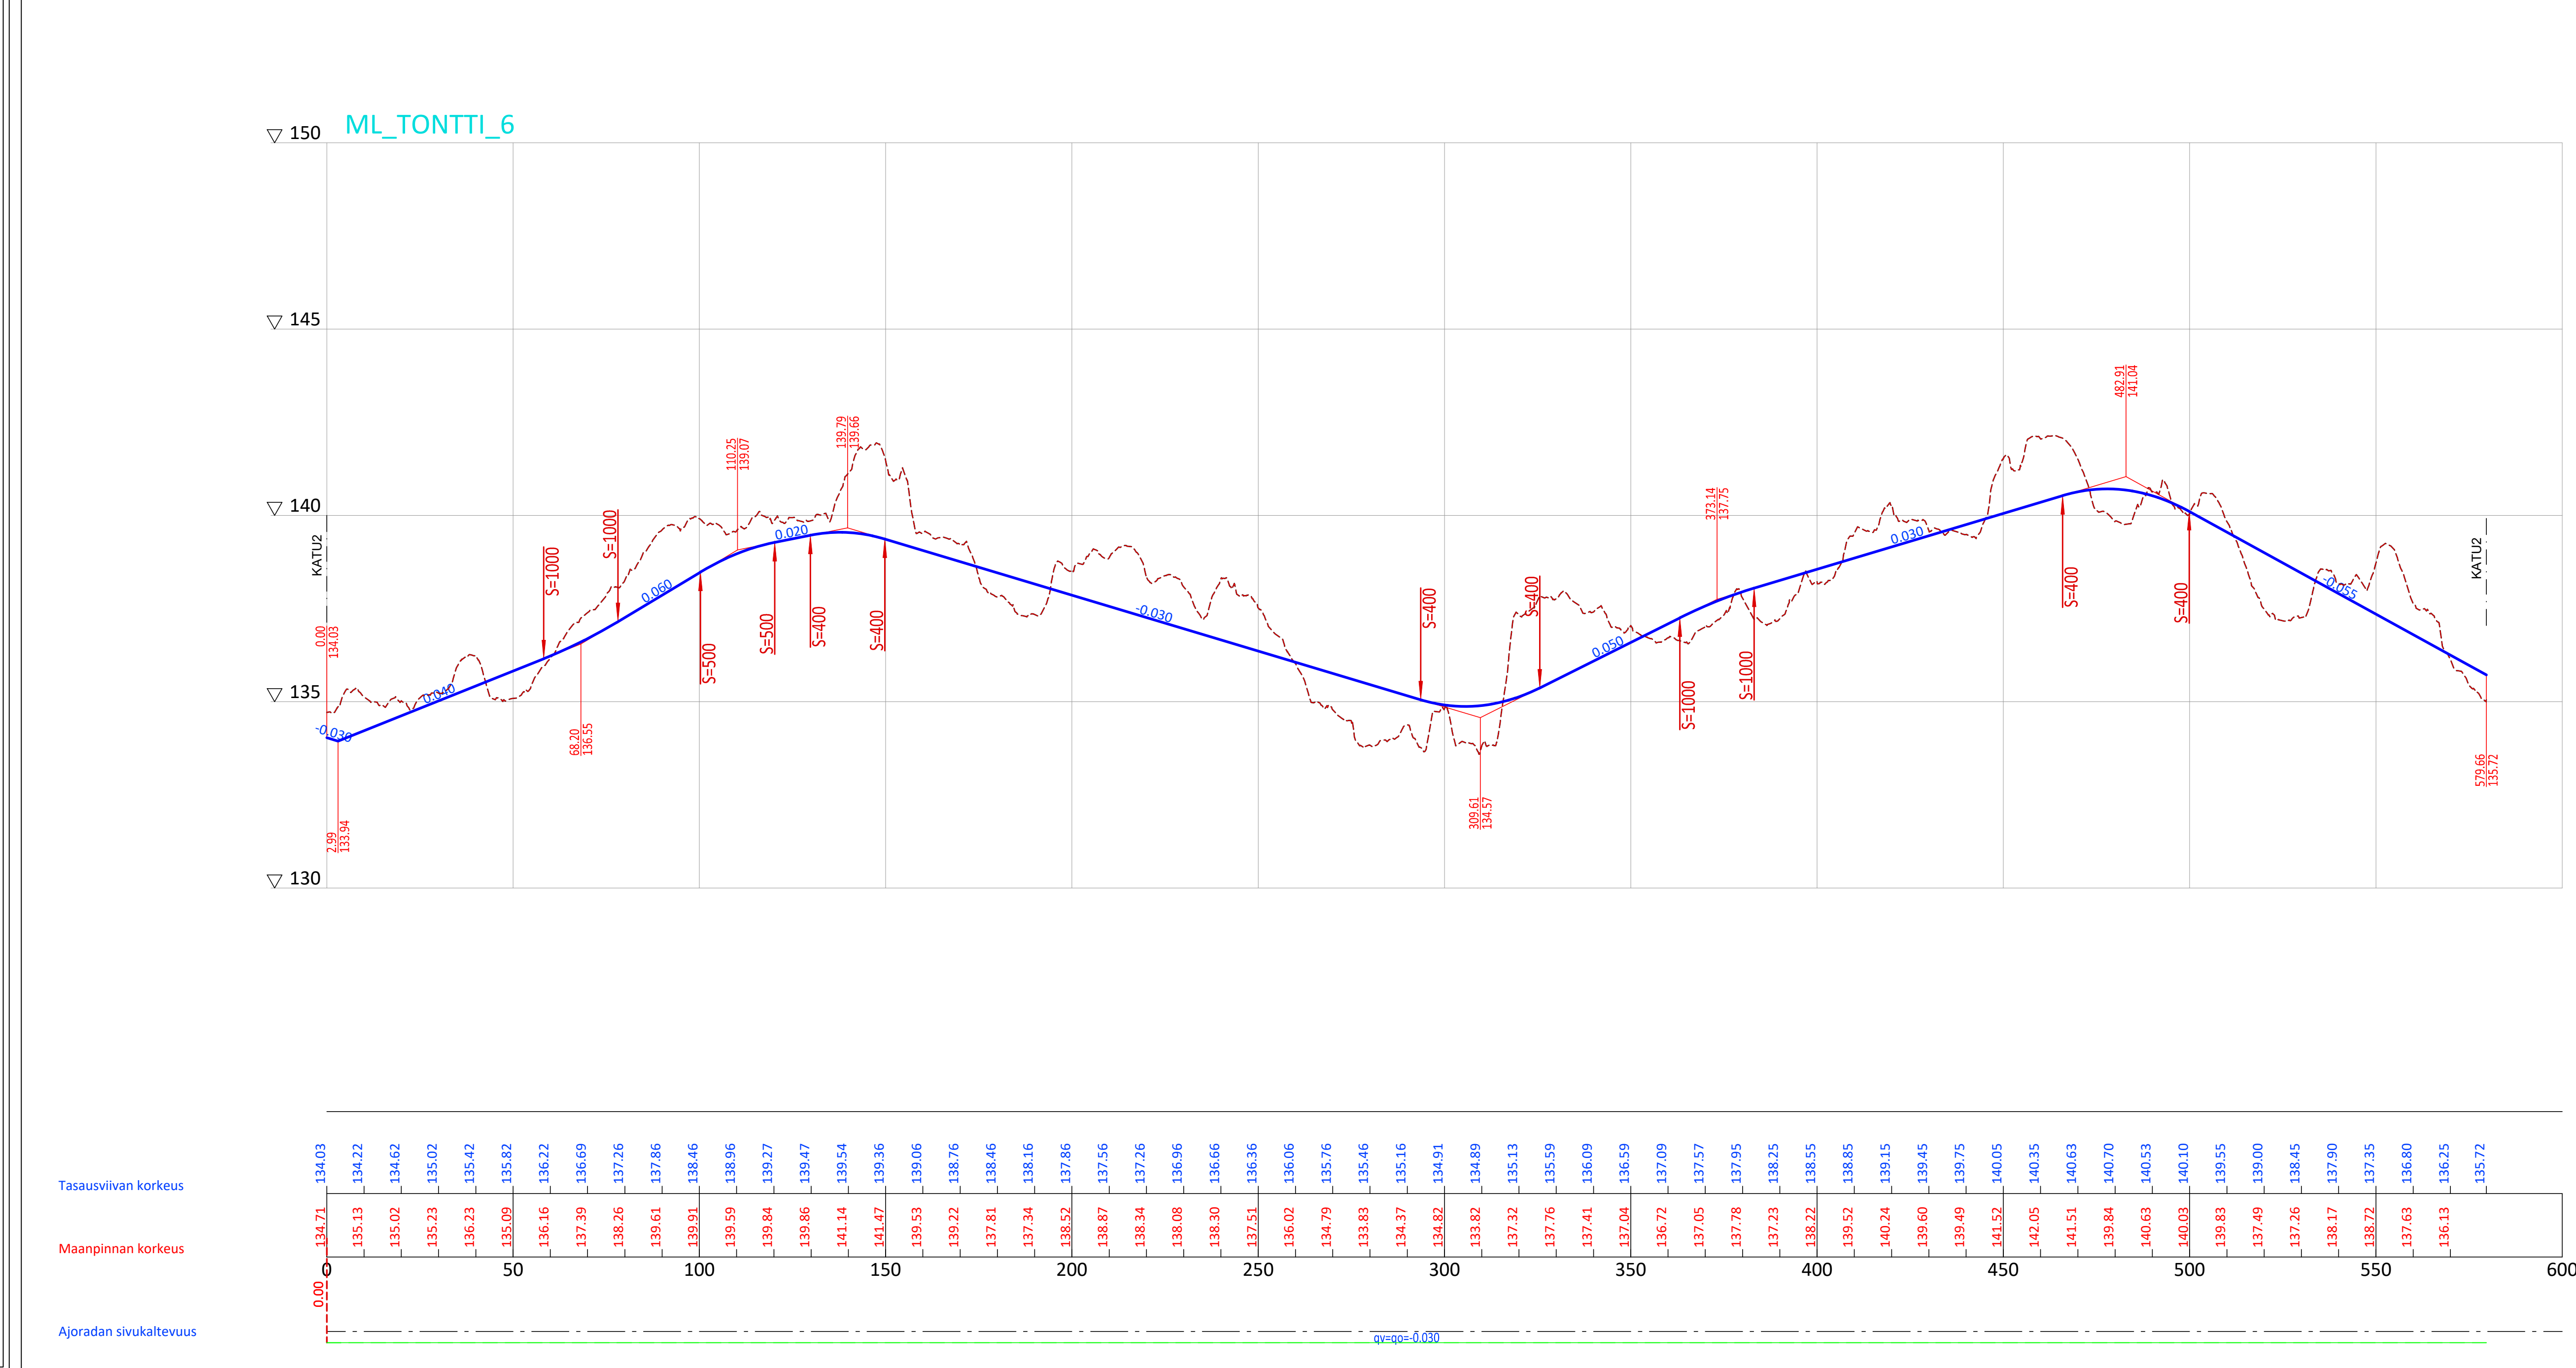

ENNAKKOKOPIO 21.3.2025

Tässä suunnitelmassa on käytetty ETRS-GK24/N2000 taso- ja korkeuskoordinaattistoa

TAMPEREEN KAUPUNKI
KAUPUNKIYMPÄRISTÖN PALVELUALUE

OJALA II - AK8638

OJALA

KUNNALLISTEKNIIKAN YLEISSUUNNITELMA
PITUUSLEIKKAUKSET 1:500/1:100 (TONTTI 5-6)
TYYPPIPOIKKILEIKKAUS 1:100 (TONTTI 3-6)

Disainnumero:	TRExxxx/x
Tark. Uus.	Nimi
Tark. Kulu	Nimi
Tark. Hule	Nimi
Tark. Geo	Nimi
Pvm.	21.3.2025

Plott.	Tuomas Hiltunen
Siirt.	Tuomas Hiltunen
Tark.	Kimmo Halli

Plit:n:o 1/22901/4